


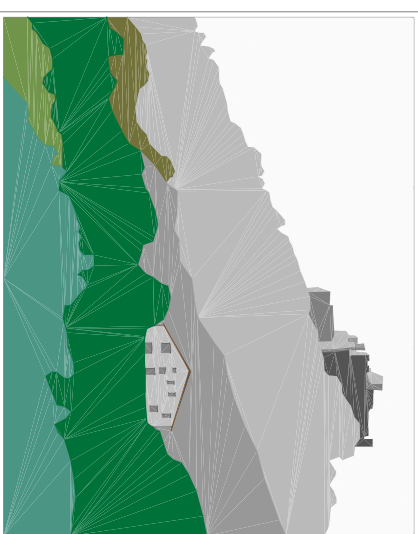

actualització i estructuració sobre cartografia oficial 1964/1967 actualitzada

ajuntament de palafròls

plànol nombre

1

pla general d'ordenació territorial i urbana

- revisió del planejament -


gener 2006

data

zonificació del sòl

nom del plànol

escala 1/10.000

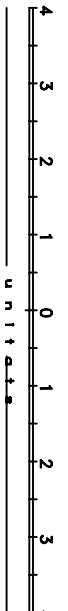

CODI D'IDENTIFICACIÓ

SISTEMES

- S1. viari
- S2. ferroviari
- S3. protecció de sistemes generals
- S4. protecció de torrents i fondalades
- S5. parc forestal
- S6. parc urbà
- S7. equipaments socials d'actius
- S8. equipaments culturals-documents
- S9. equipaments de la salut
- S10. equipaments de lleure
- S11. equipaments tècnics

SÒL URBÀ

- U1. via històrica
- U2. suburbana en fronts continus
- U3. suburbana en ocupacions flexibles
- U4. ciutat-jardí
- U5. industrial
- U6. parterre d'edifici d'actius UA, parterre d'edifici d'actius UB, sector o entitat de conservació

SÒL URBANITZABLE

- V1. creixement dens
- V2. creixement en ciutat-jardí
- V3. creixement industrial i d'actius
- V4. creixement de petites actives

SÒL NO URBANITZABLE

- R1. agrícola
- R2. agrícola complementari
- R3. agrícola d'entorn fluvial
- R4. forestal

ELEMENTS COMPLEMENTARIS DE LA QUALIFICACIÓ DEL SÒL

- X1. indrets i paisatges d'interès natural
- X2. edificis i conjunts d'interès arquitectònic i urbà
- X3. activitats especials en sòl no urbanitzable
- X4. itinerari de patrimoni cultural
- X5. límit d'actius d'entorn fluvial
- X6. límit d'actius d'entorn patrimonial