


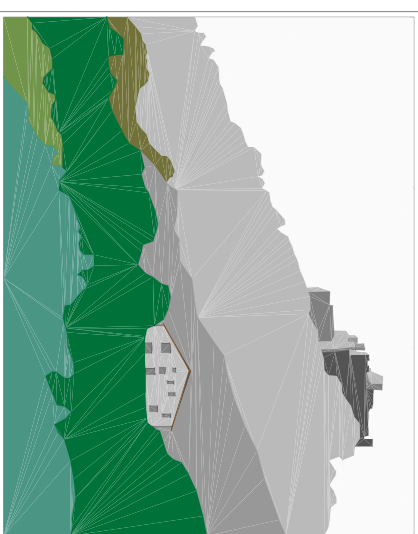

actualització i reestructuració sobre cartografia oficial 1984/1987 actualitzada

ajuntament de palafròls

pla general d'ordenació

territorial i urbana

- revisió del planejament -

plànol nombre

2


data

gener 2006

nom del plànol

classificació del sòl  
i sectors de planejament

escala 1/10.000

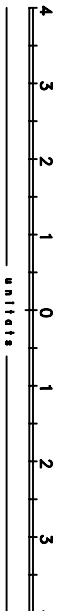

#### LEGENDA EXPLICATIVA

- sòl urbà
- sòl urbanitzable
- sòl no urbanitzable
- límit de sector de planejament
- nombre del sector

#### SECTORS DE PLANEJAMENT

- sector Les Esplanes
- sector accés a Les Ferreries
- sector Carretera Costa Brava
- sector mas Foch
- sector Camí del Castell
- sector industrial Riera Jordà
- sector mixte de Can Jordà
- 8-9 sector Turó Mas Jordà-Casa Gran
- 10-16 sector nucli nord Sant Gens
- sector Eixample Sant Gens
- sector Can Ramonard
- sector act. Culla de Sant Gens
- sector industrial Riera Roquet
- sector industrial mas Puigverd
- sector La Figuerassa
- sector Riera Burgada
- 19-20 sector ind. ampliació mas Puigverd
- sector Can Balie
- sector Xon Morer
- sector ampliació Can Balasar
- sector Els Pecs
- 25 sector Camí del Rog
- 26 sector Carretera Llevant
- 27 sector industrial Mas Henach
- 28 sector Camp d'Esports
- 29 sector Vall Riera Burgada
- 30 sector Turons de Can Pol
- 31 sector Riera de Sant Gens
- 32 sector act. terribles sud
- 34 sector Façana de Les Ferreries
- 35 sector Oal Campaner Vall