

ajuntament de palafrugell

11


nom del plan

data


gener 2006

pla general d'ordenació territorial i urbana
- revisió del planejament -


Zonificació i ordenació detallada del sòl urbà

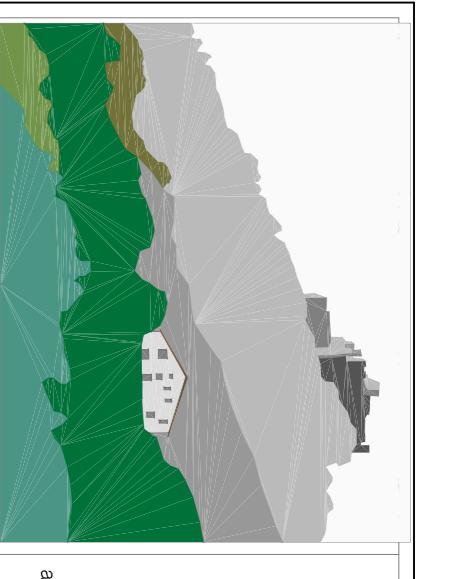

actualització infraestructures geogràfiques digitals 994/1997 ensamblades

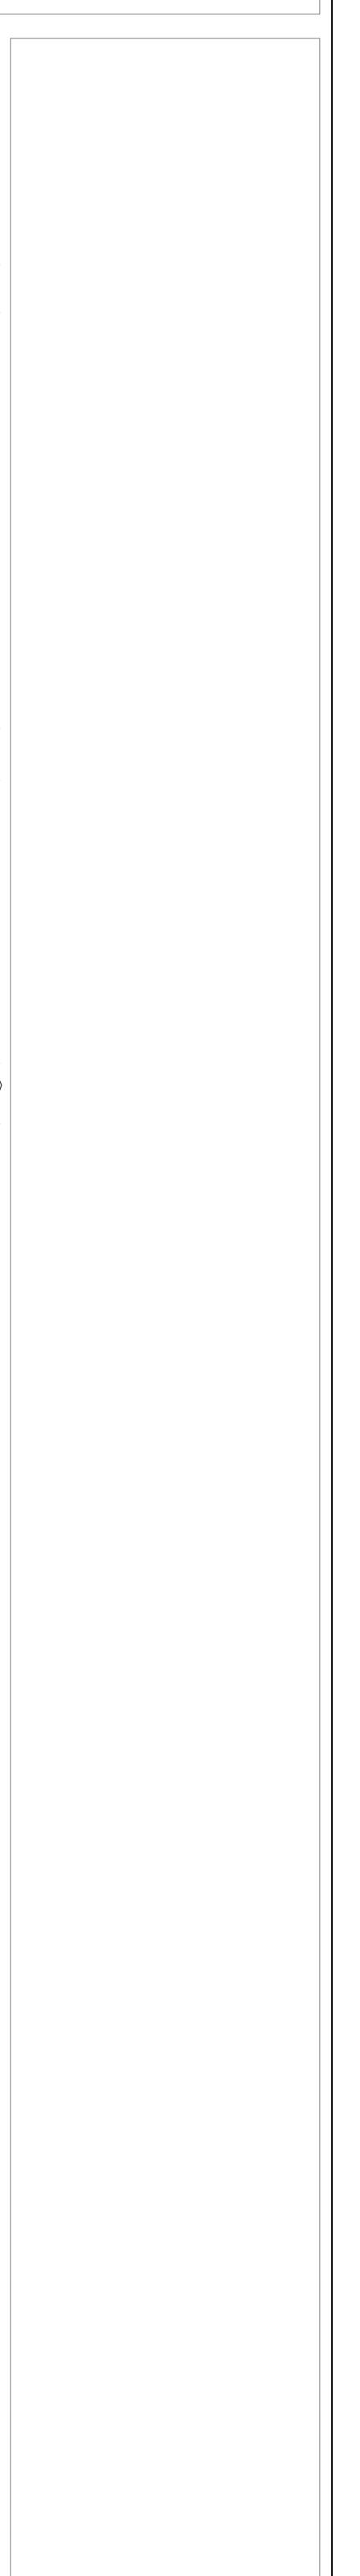

escala 1/1.000

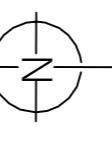

CODI D'IDENTIFICACIÓ

SISTÈMES

- S1. viari
- S2. ferroviari
- S3. protecció dels sistemes generals
- S4. protecció de torrents i rondaletes
- S5. parc forestal
- S6. parc urbà
- S7. equipaments socials dictatius
- S8. equipaments culturals-docents
- S9. equipaments de la salut
- S10. equipaments de lleure
- S11. equipaments tècnics

SÒL URBA

- U1. vila històrica
- U2. suburbà enfronts contínus
- U3. suburbà en ocupacions flexibles

SÒL NO URBANIZABLE

- V1. creixement des
- V2. creixement en ciutat-jardí
- V3. creixement de petites activitats
- V4. creixement de petites activitats

ELEMENTS COMPLEMENTARIS DE LA QUALIFICACIÓ DEL SÒL

- R1. agrícola
- R2. agrícola complementari
- R3. agrícola clarament fluvial
- R4. forestal

- X1. nobres, paratges d'interès natural
- X2. edificis i conjunts d'edificis arquitectònics i jardí
- X3. activitats específiques en sòl no urbanitzable
- itinerari de potenciament turístic
- límit d'àrea d'interès ambiental
- ~~~~ límit d'àrea d'interès patrimonial