

nom del plànol

unitats de paisatge

actualització infraestructures sobre cartografies digitals 1994 / 1997 ensamblades

arquitecte director, josep-ramon amer i elles



ajuntament de palafròlles

pla general d'ordenació territorial i urbana

– revisió del planejament –

plànol nombre

15

data



desembre 2001



setor

anàlisi

escala 1/10.000

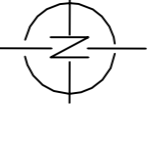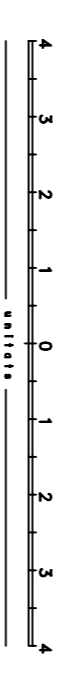

LLEGENDA

unitats del paisatge

unitat de paisatge natural

unitat de paisatge construïda

unitat de paisatge pla de la Tordera

fito en el paisatge

línia de crema

turons

correus