




|   |  |
|---|--|
| <div>LLEGENDA EXPLICATIVA</div> <div><div><div></div><div>sòl urba</div></div><div><div></div><div>sòl urbanitzable</div></div><div><div></div><div>sòl no urbanitzable</div></div><div><div></div><div>límit de sector de planejament</div></div><div><div></div><div>nombre del sector</div></div></div>   |  |
| <div>CODI D'IDENTIFICACIÓ</div>   |  |
| <div>SISTEMES</div> <div><div>S1. viari</div><div>S2. ferroviari</div><div>S3. protecció de sistemes generals</div><div>S4. protecció de torrens i fondalades</div><div>S5. parc forestal</div><div>S6. parc urba</div><div>S7. equipaments socials decisius</div><div>S8. equipaments culturals-docents</div><div>S9. equipaments de la salut</div><div>S10. equipaments de lleure</div><div>S11. equipaments tècnics</div><div>línes dedicació entorn carreteres</div></div> |  |
| <div>SOL URBÀ</div> <div><div>U1. via històica</div><div>U2. suburbana en fronts continus</div><div>U3. suburbana en ocupacions flexibles</div><div>U4. ciutat-jardí</div><div>U5. industrial</div><div>permetre d'unilat d'actuació UA</div><div>o de pla especial PERI</div><div>límit de fondàlia edificable</div><div>o permetre dedicació</div></div>   |  |
| <div>SOL URBANITZABLE</div> <div><div>V1. creixement dens</div><div>V2. creixement en durat-jardí</div><div>V3. creixement industrial i decisius</div><div>V4. creixement de petites activitats</div></div>   |  |
| <div>SOL NO URBANITZABLE</div> <div><div>R1. agrícola</div><div>R2. agrícola complementari</div><div>R3. agrícola d'entorn fluvial</div><div>R4. forestal</div></div>   |  |
| <div>ELEMENTS COMPLEMENTARIS DE LA QUALIFICACIÓ DEL SOL</div> <div><div>X1. indústries i parcs d'interès natural</div><div>X2. edificis i conjunts d'interès arquitectònic i urbà</div><div>X3. activitats especials en sol no urbanitzable</div></div>   |  |
| <div><div><div><div><div></div><div>ajuntament de palafolls</div></div><div><div>MODIFICACIÓ DEL PLA GENERAL DENSITAT D'HABITATGES EN SOL URBÀ</div><div>VILA HISTÒRICA DE SANT GENÍS</div></div></div><div><div>desembre 2005</div></div></div></div>   |  |

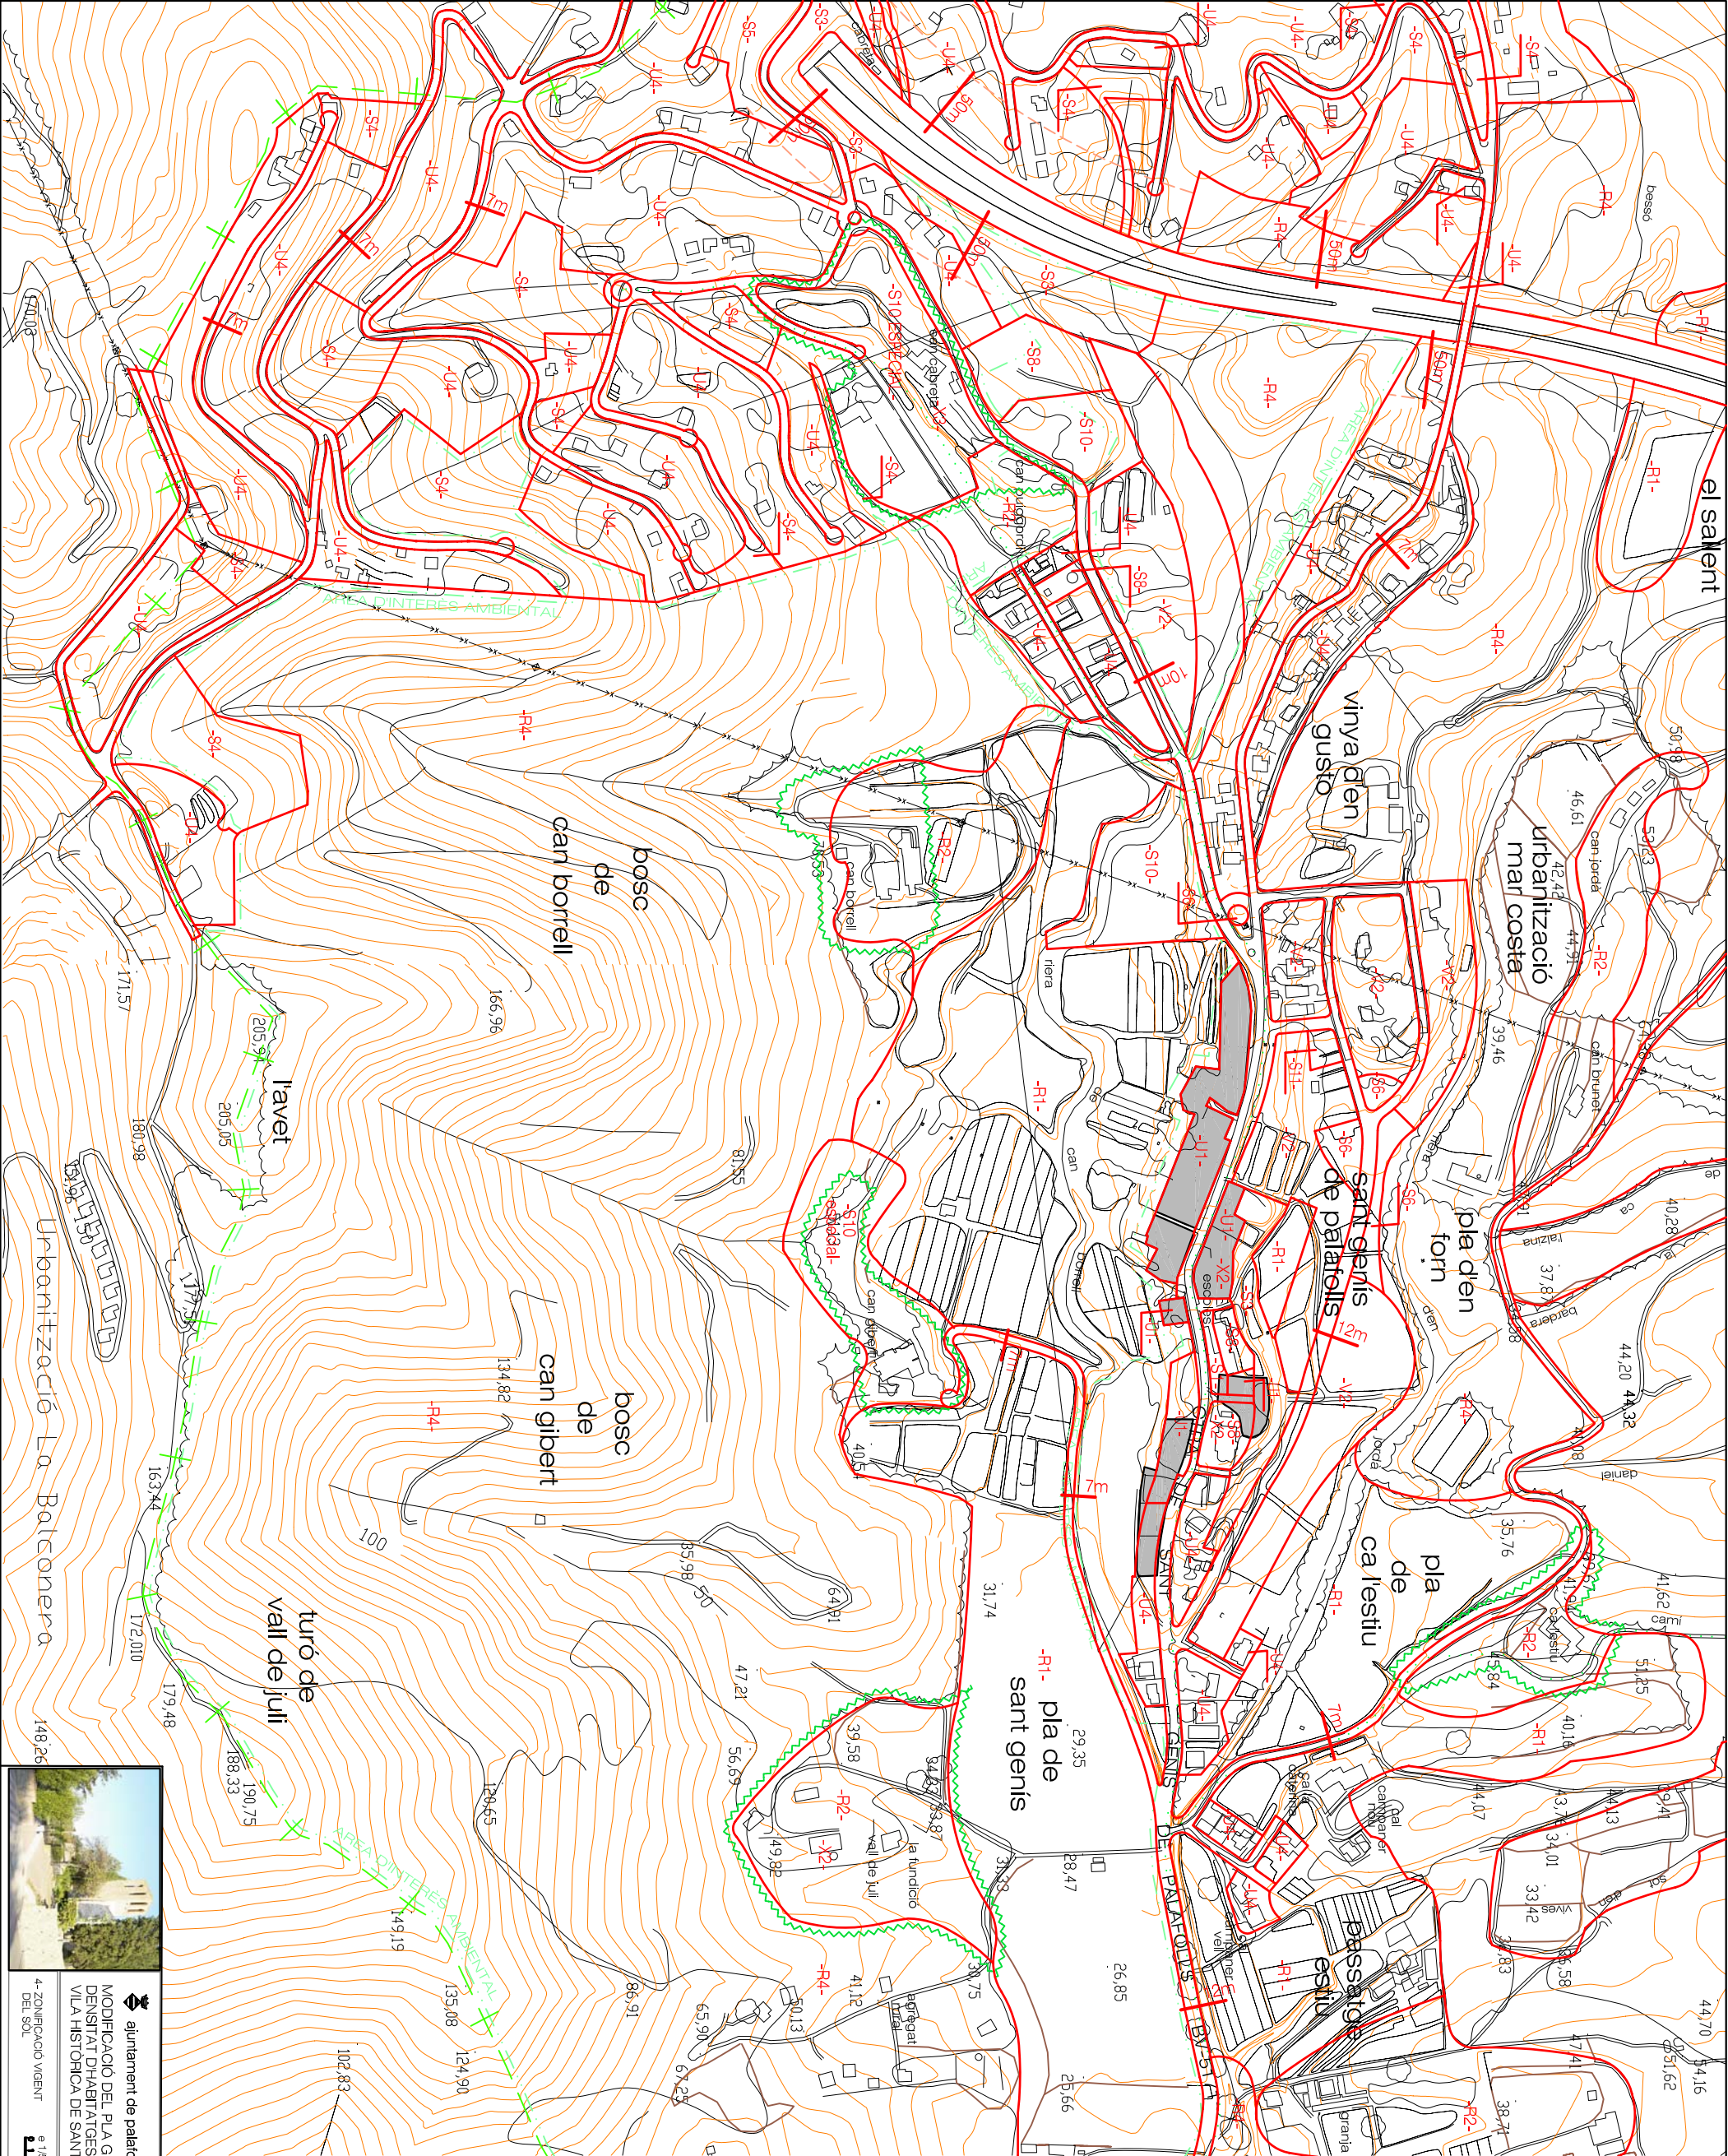

4-ZONIFICACIÓ VIGENT DEL SOL

el 15.000

arquitecte, Josep-ramon amador i lleis