


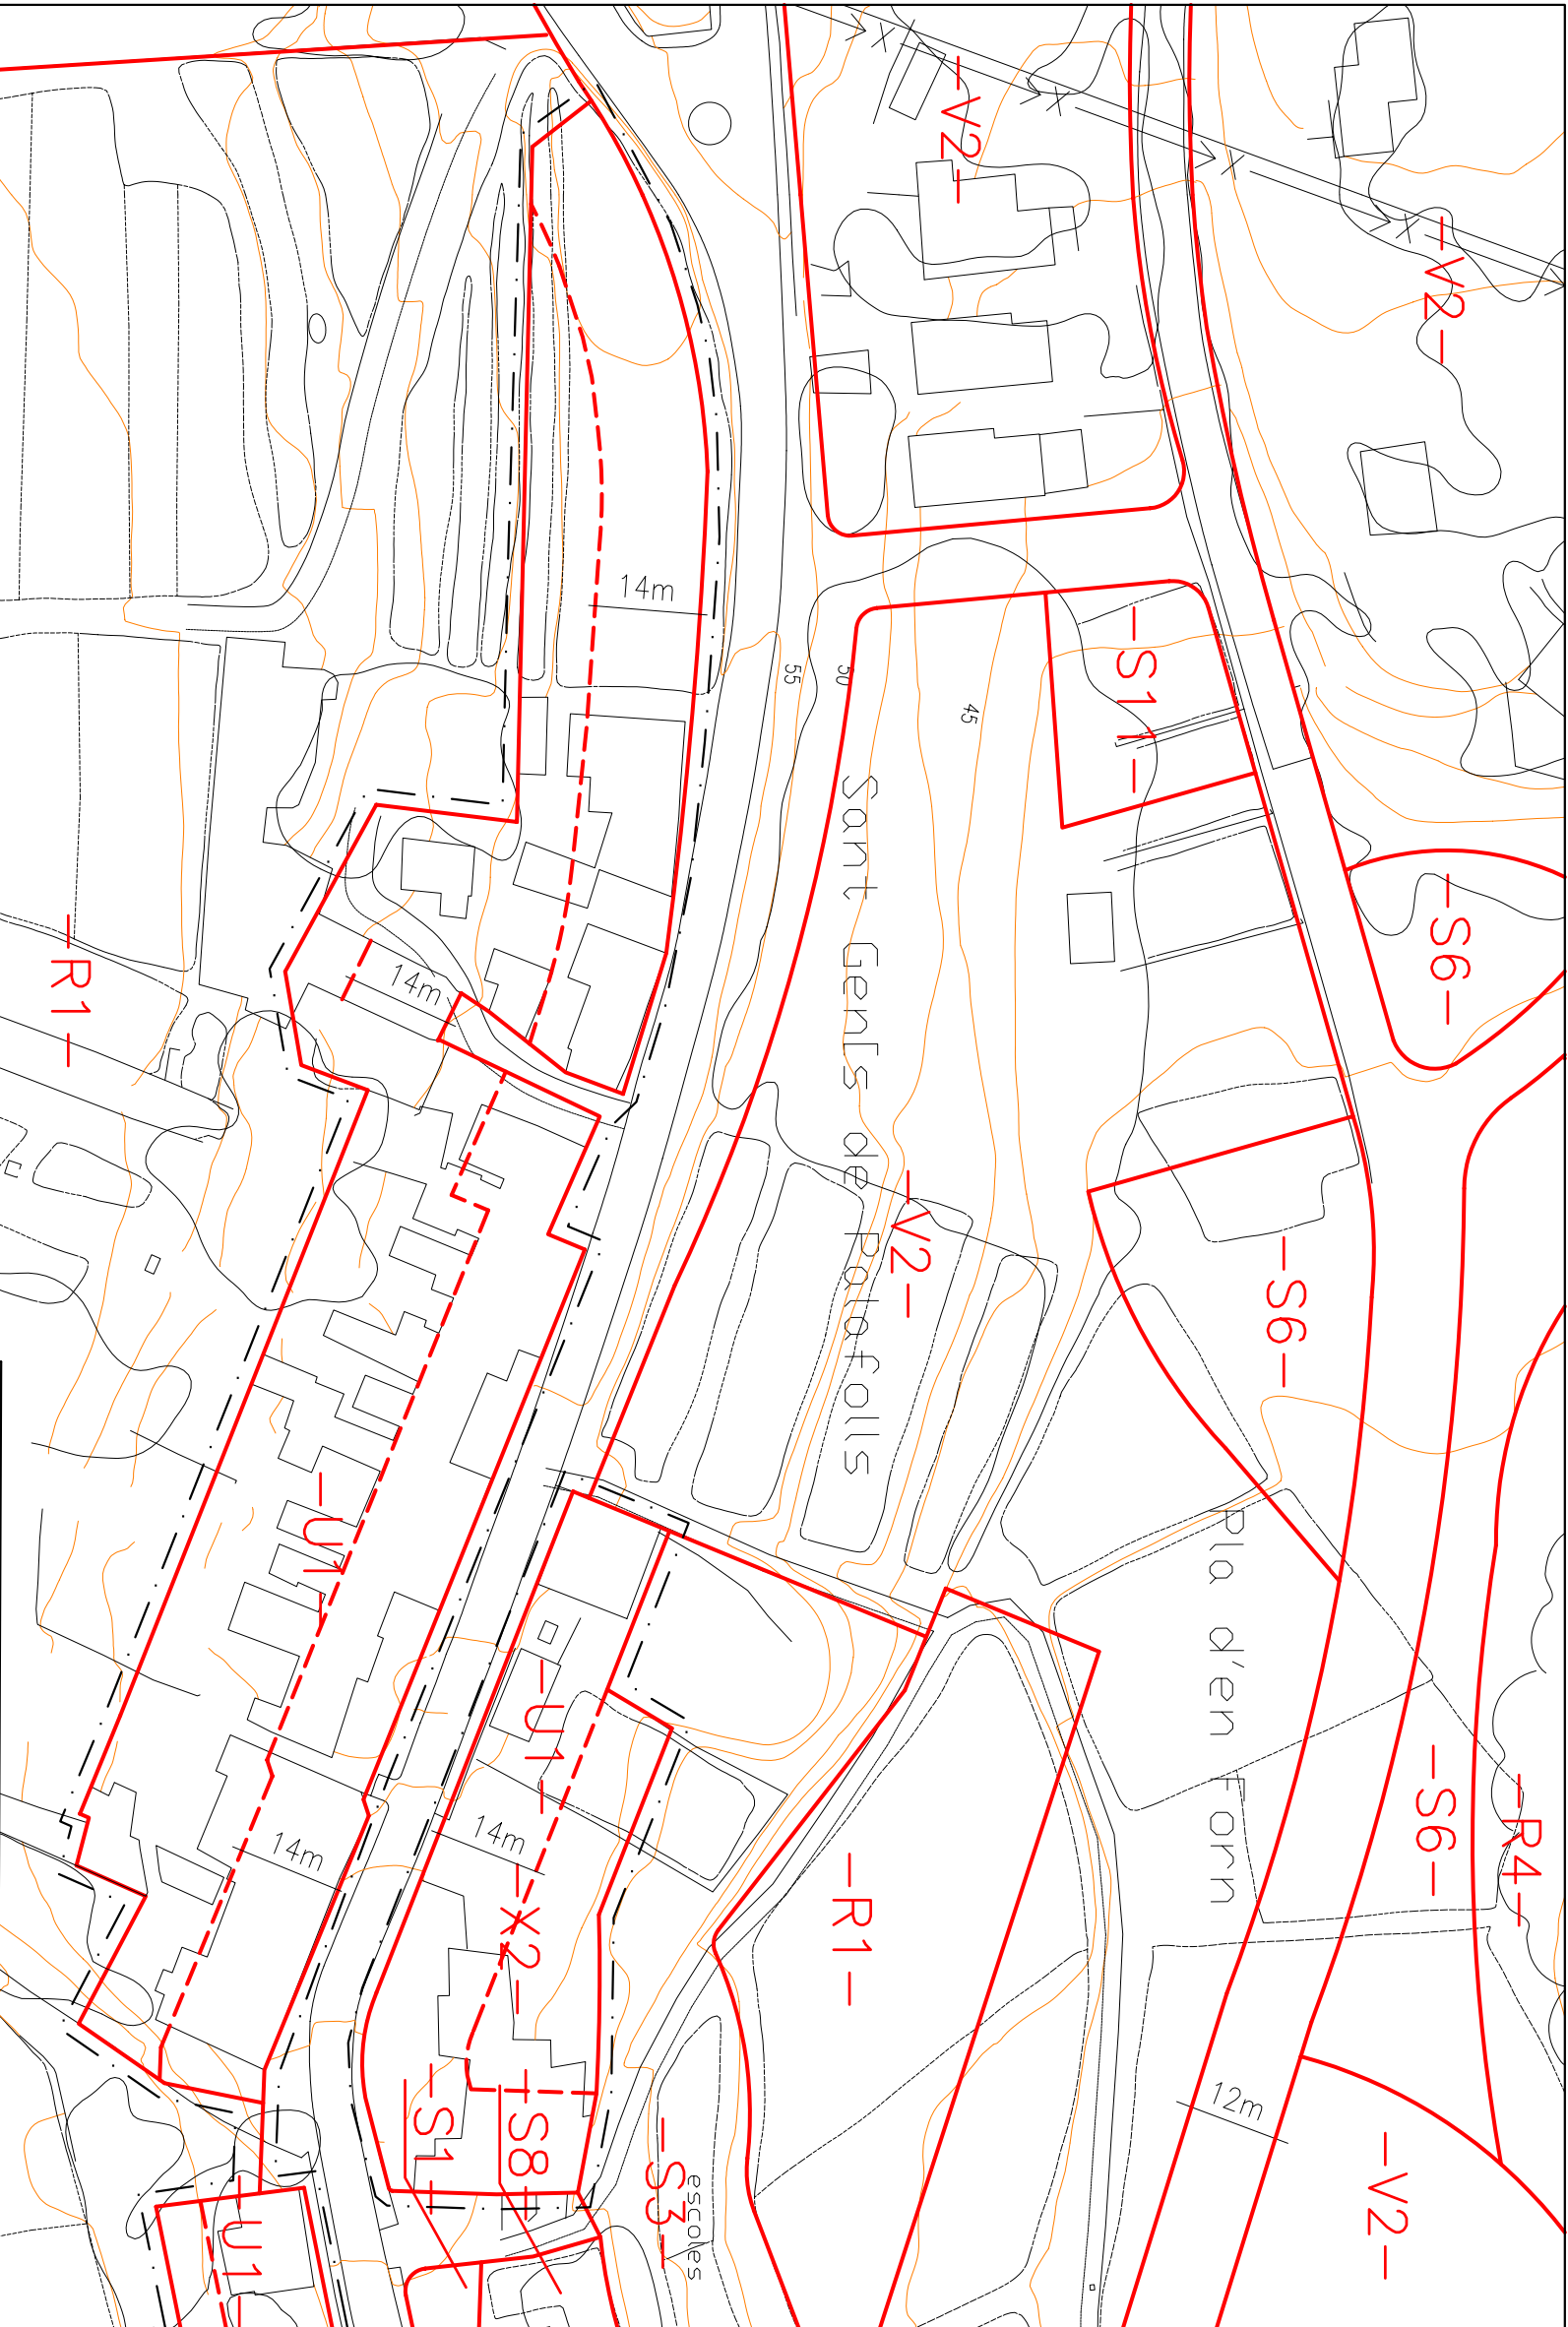

ajuntament de polafolls

MODIFICACIÓ DEL PLA GENERAL DENSITAT D'HABITATGES EN SÒL URBA VILA HISTÒRICA DE SANT GENÍS

desembre 2005

7 - QUALIFICACIÓ I ORDENACIÓ DETALLADA VIGENT

e 1/1.000

0 1 5 9

unifera

arquitecte, josep-ramon amner i elies

CODI D'IDENTIFICACIÓ

SISTEMES

- S1. viari
- S2. ferroviari
- S3. protecció de sistemes generals
- S4. protecció de torrents i fondolades
- S5. parc forestal
- S6. parc urbà
- S7. equipaments socials d'activitats
- S8. equipaments culturals-docents
- S9. equipaments de la salut
- S10. equipaments de lleure
- S11. equipaments tècnics
- línia d'edificació entorn carreres

SÒL URBA

- U1. vila històrica
- U2. suburbana en fronts continus
- U3. suburbana en ocupacions flexibles
- U4. ciutat-jardí
- U5. industrial
- perímetre d'unitat d'actuació UA
- límit de fonduja edificable
- límit de fonduja edificable
- límit de fonduja edificable

SÒL URBANITZABLE

- V1. creixement dens
- V2. creixement en ciutat-jardí
- V3. creixement industrial i d'activitats
- V4. creixement de petites activitats

SÒL NO URBANITZABLE

- R1. agrícola
- R2. agrícola complementari
- R3. agrícola d'entorn fluvial
- R4. forestal

ELEMENTS COMPLEMENTARIS DE LA QUALIFICACIÓ DEL SÒL

- X1. infraestructures i parques d'interès natural
- X2. edificis i conjunts d'interès arquitectònic i urbà
- X3. activitats especials en sòl no urbanitzable