


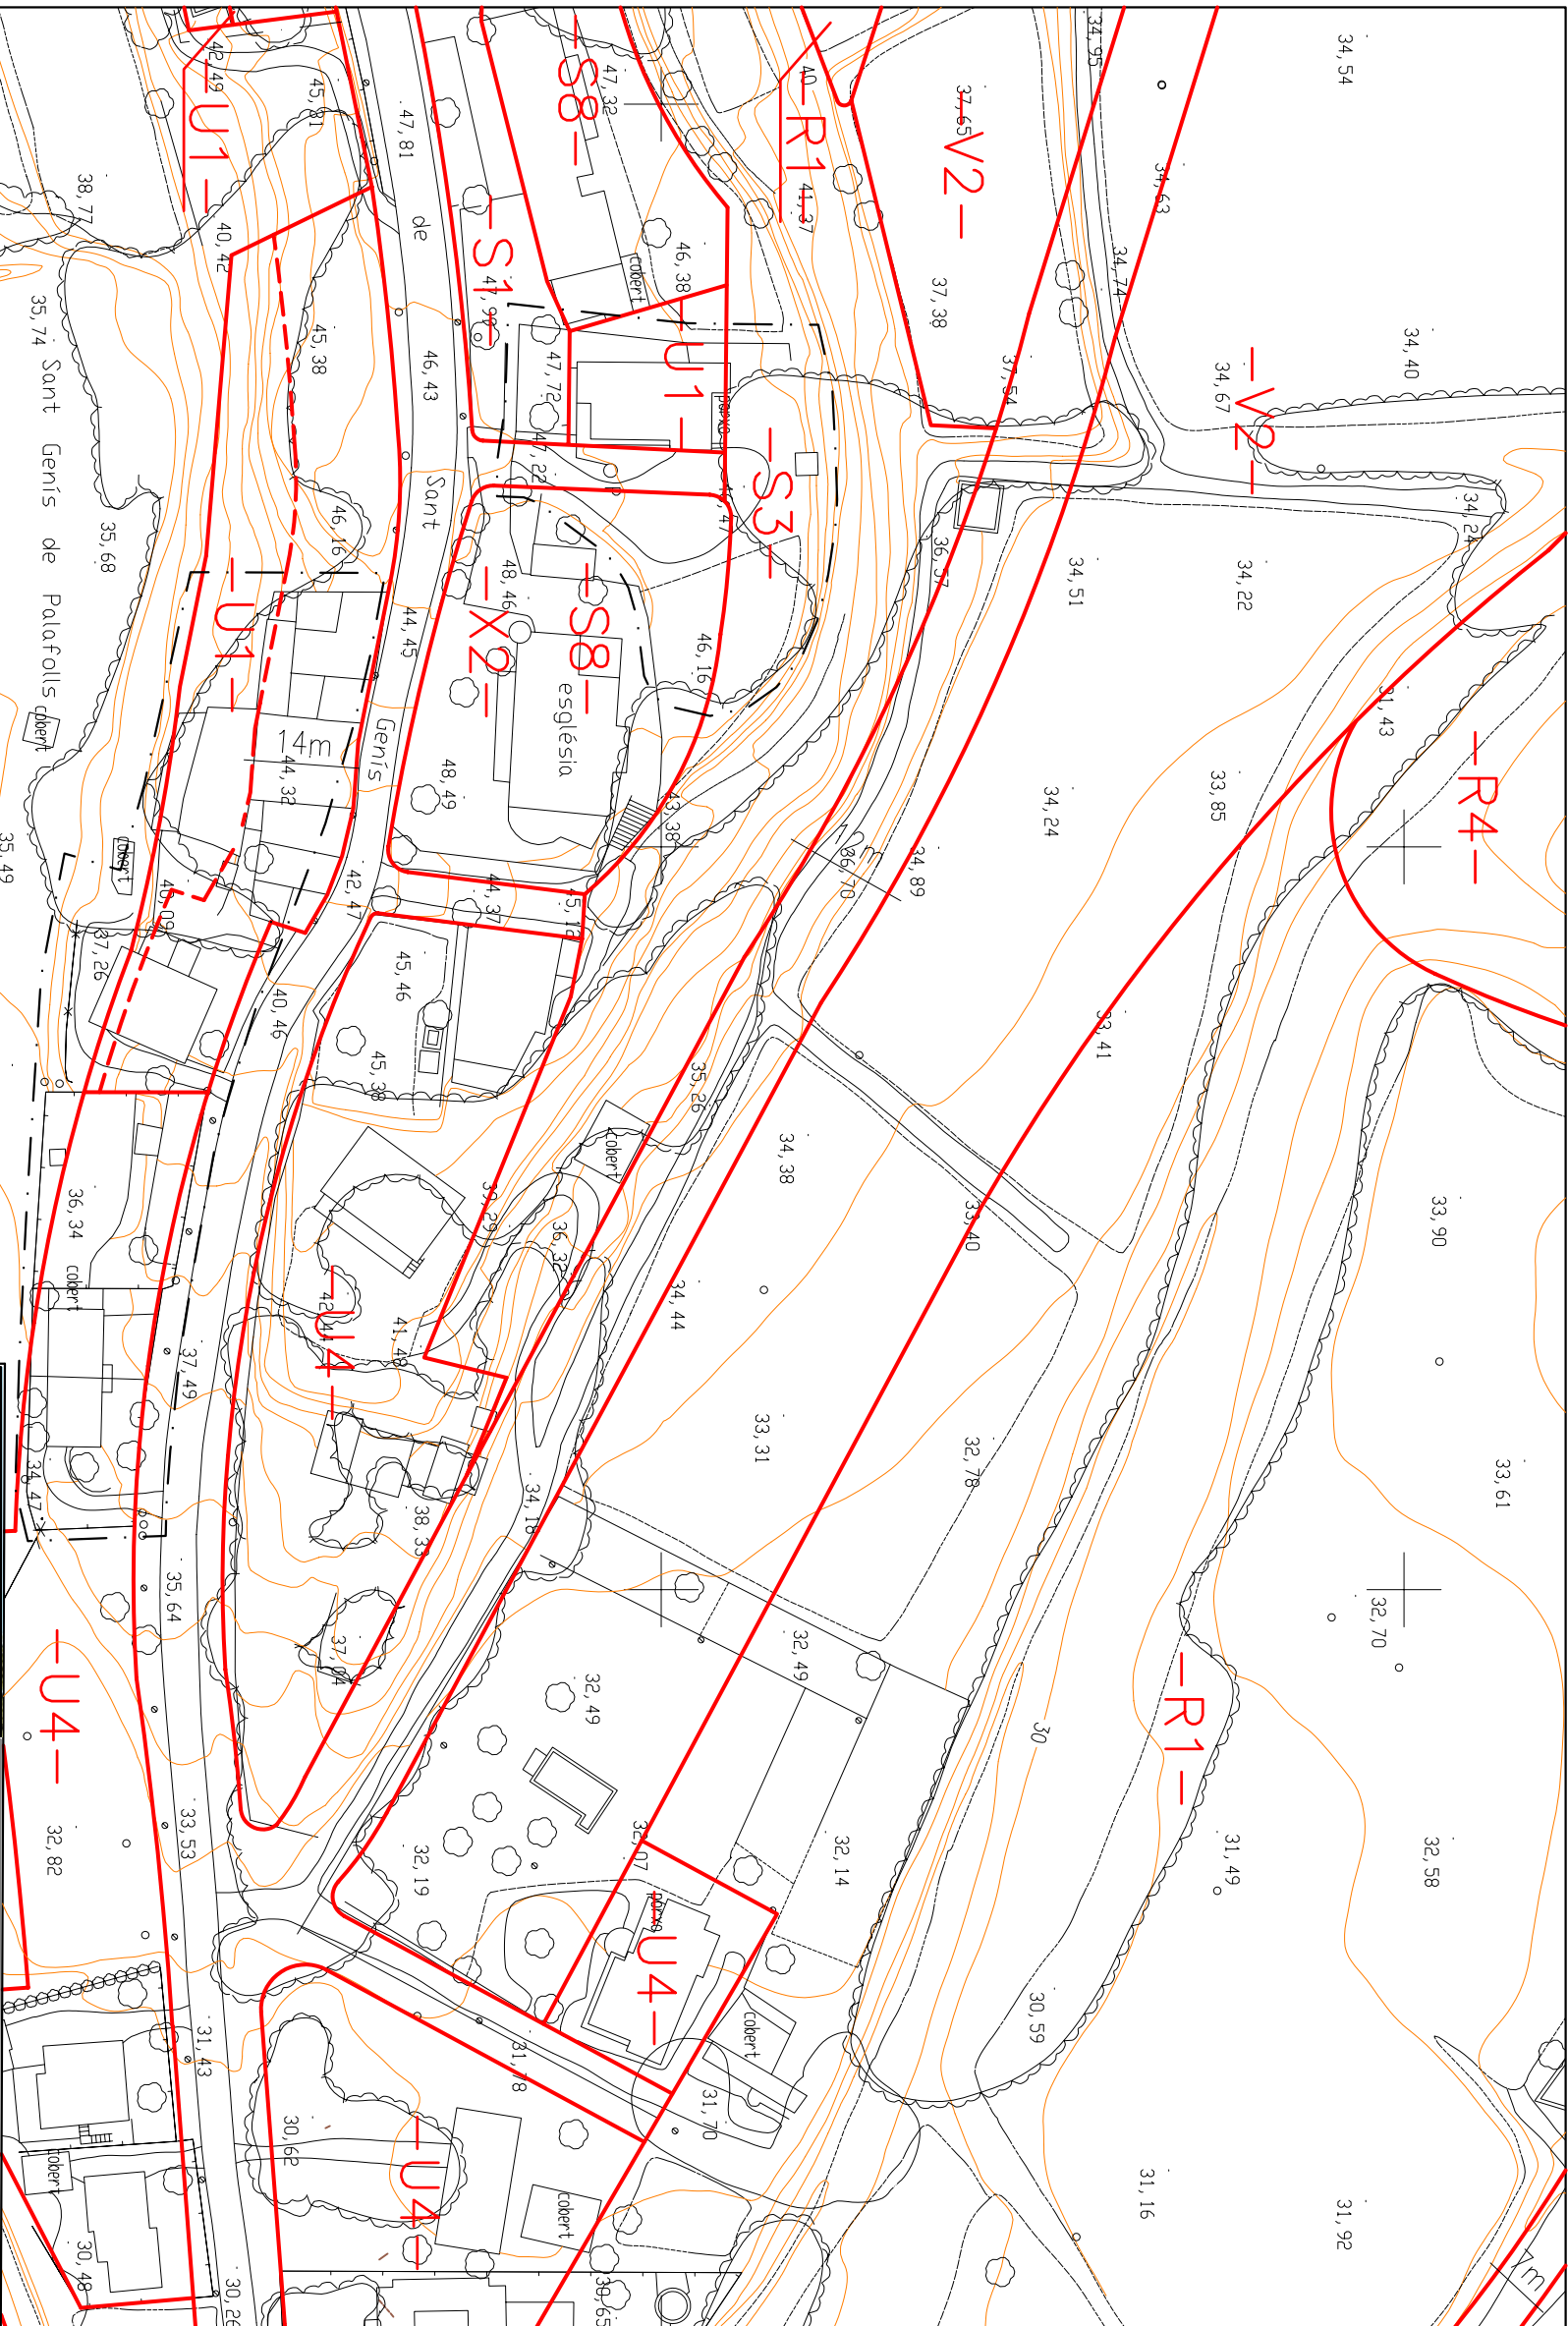

 **ajuntament de palafrúls**
MODIFICACIÓ DEL PLA GENERAL
DENSITAT D'HABITATGES EN SÒL URBA
VILA HISTÒRICA DE SANT GENÍS

8 - QUALIFICACIÓ I
ORDENACIÓ
DETALLADA VIGENT



arquitecte, josep-ramon amner i elies

desembre 2005

CODI D'IDENTIFICACIÓ	
SISTEMES	
S1.	Vari
S2.	Ferroviri
S3.	protecció de sistemes generals
S4.	protecció de torrents i fondolades
S5.	parc forestal
S6.	parc urbà
S7.	equipaments socials d'oci i lleure
S8.	equipaments culturals i docents
S9.	equipaments de la salut
S10.	equipaments de lleure
S11.	equipaments tècnics
---	línia d'edificació entorn carreteres
SÒL URBA	
U1.	vila històrica
U2.	suburbana en fronts continus
U3.	suburbana en ocupacions flexibles
U4.	ciutat-jardí
U5.	industrial
---	perímetre d'unitat d'actuació UA
---	línia de fonçó edificable
---	línia de fonçó especial PER
---	o perímetre d'edificació
SÒL URBANITZABLE	
V1.	creixement dens
V2.	creixement en ciutat-jardí
V3.	creixement industrial i d'activitats
V4.	creixement de petites activitats
SÒL NO URBANITZABLE	
R1.	agrícola
R2.	agrícola complementari
R3.	agrícola d'entorn fluvial
R4.	forestal
ELEMENTS COMPLEMENTARIS DE LA QUALIFICACIÓ DEL SÒL	
X1.	indústria i parques d'indústria natural
X2.	edificis i conjunts d'indústria arquitectural i urbà
X3.	activitats especials en sòl no urbanitzable