


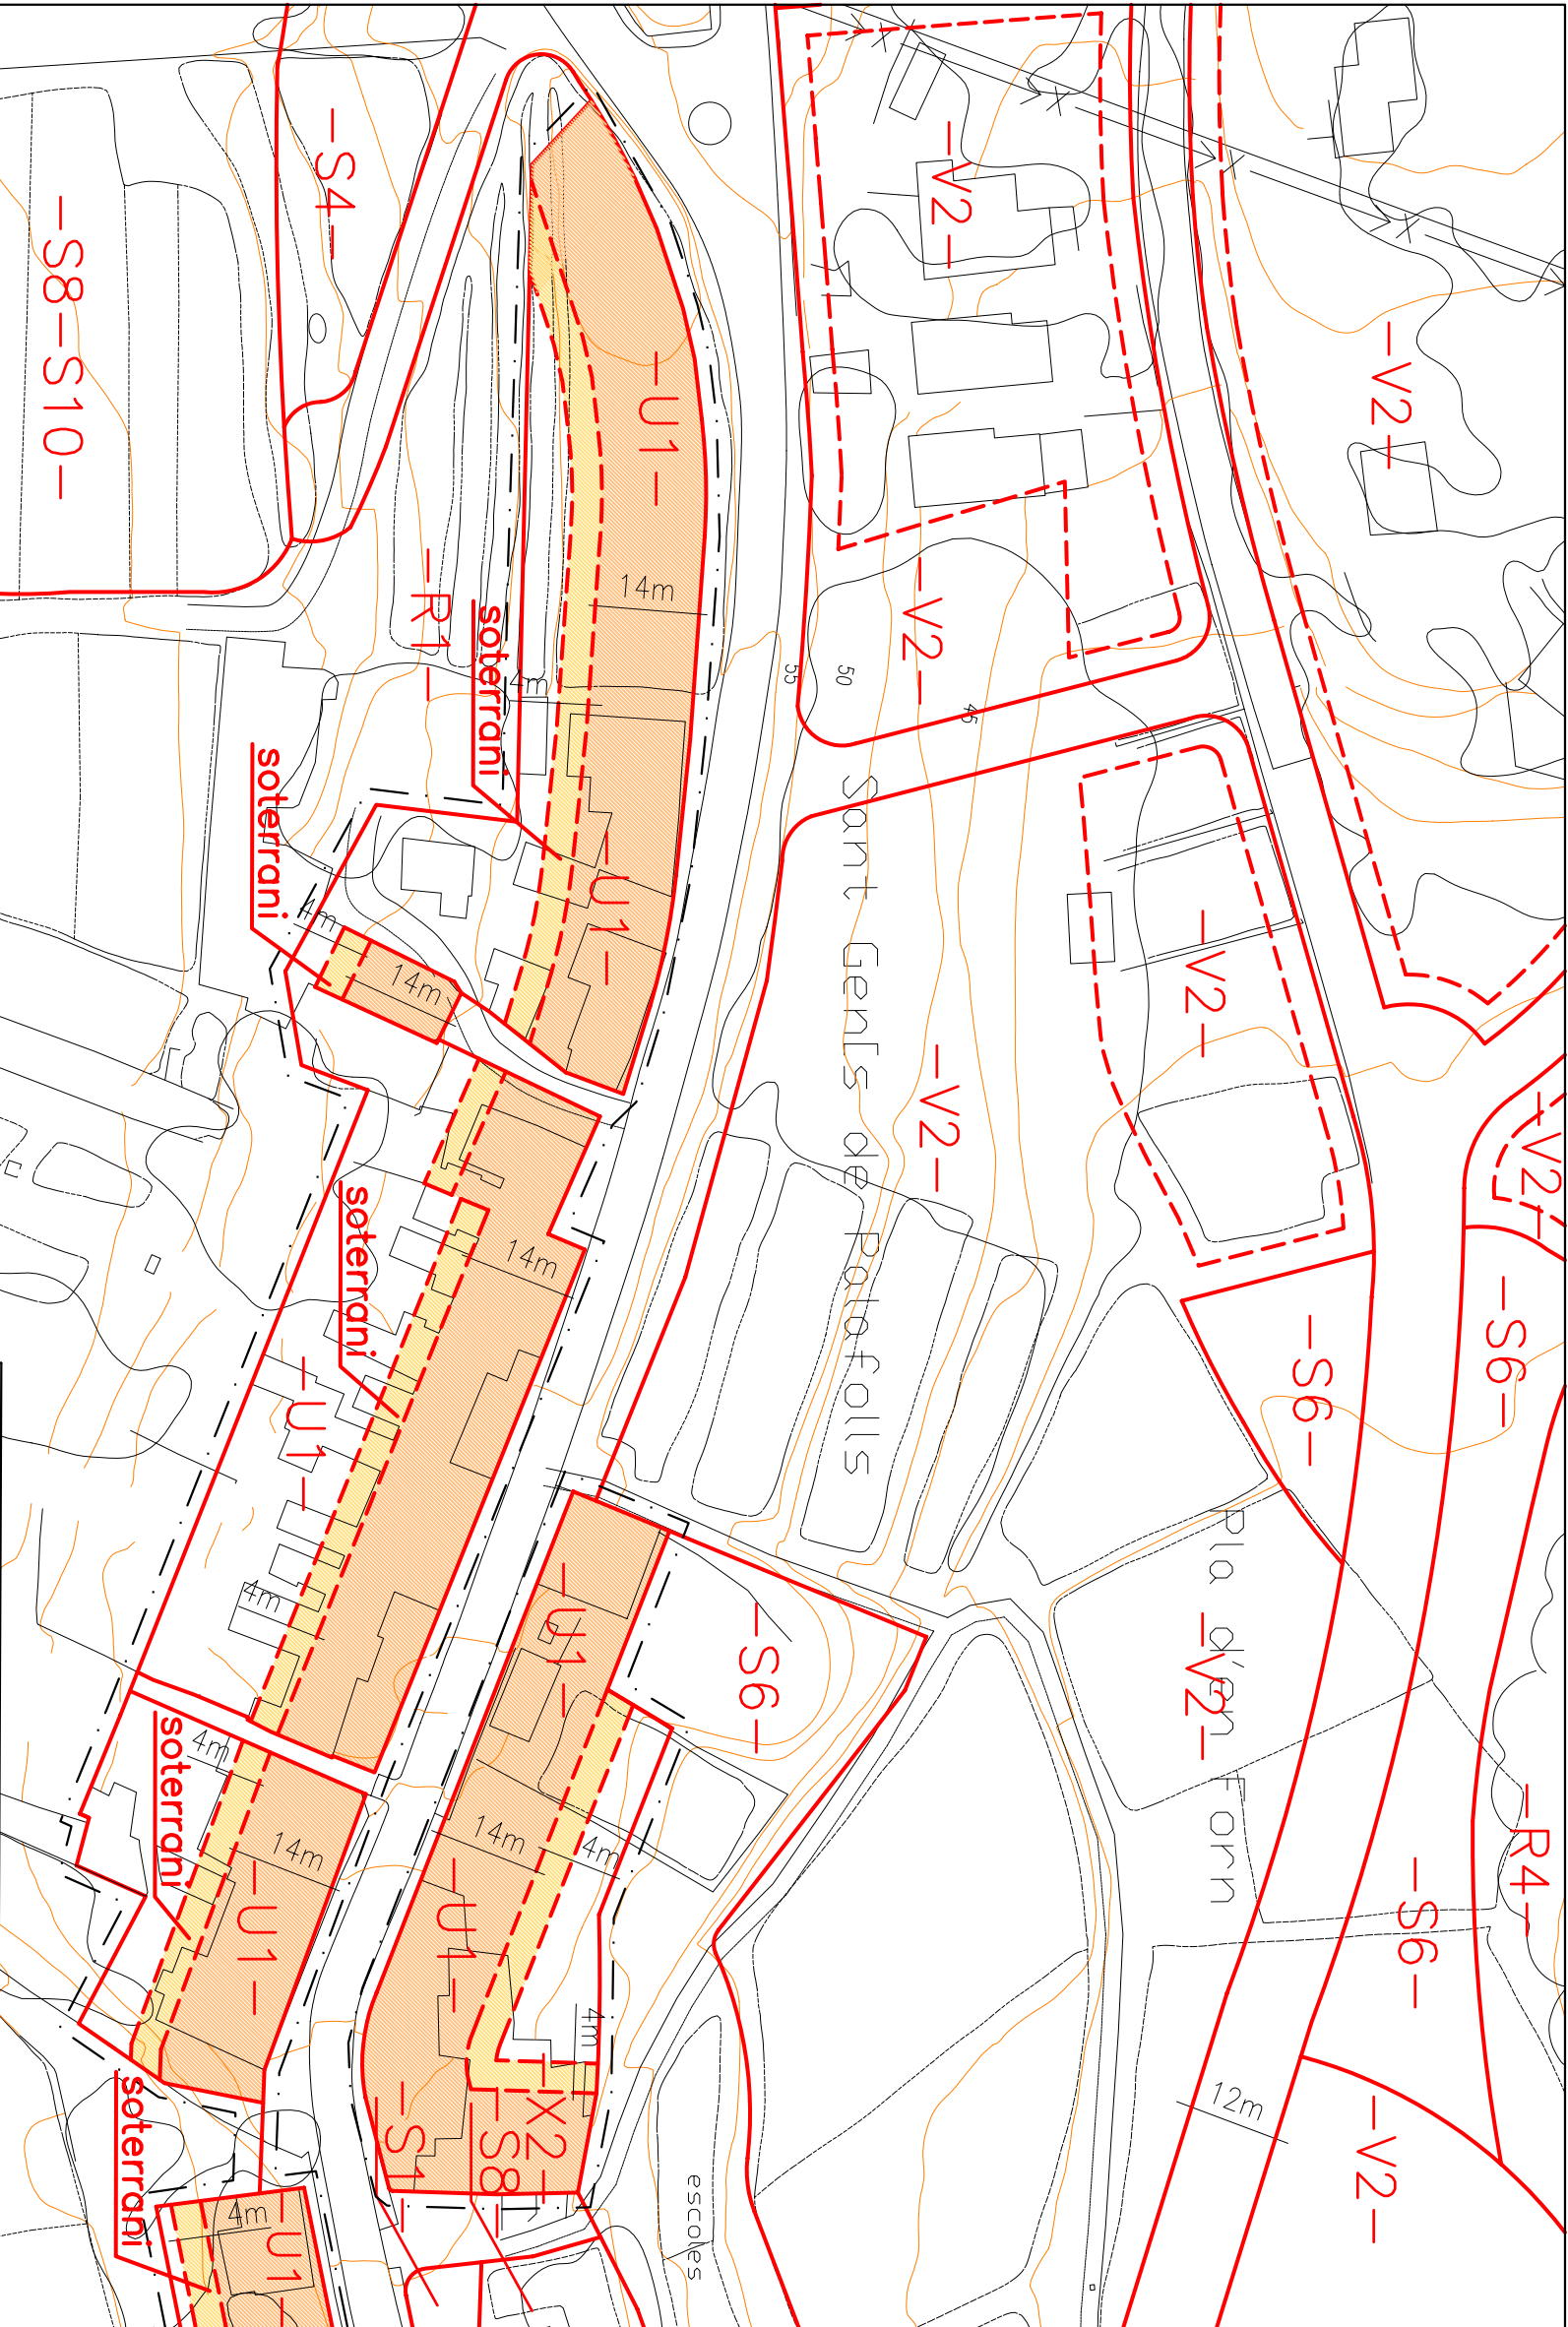

límit de la modificació

CODI D'IDENTIFICACIÓ

SISTEMES

- S1. viari
- S2. ferroviari
- S3. protecció de sistemes generals
- S4. protecció de torrents i fondolades
- S5. parc forestal
- S6. parc urbà
- S7. equipaments socials d'activitats
- S8. equipaments culturals-docents
- S9. equipaments de la salut
- S10. equipaments de lleure
- S11. equipaments tècnics

límit de modificació entorn carreteres

SÒL URBÀ

- U1. vila històrica
- U2. suburbans en fronts continus
- U3. suburbans en ocupacions flexibles
- U4. ciutat-jardí
- U5. industrial

perímetre d'unitat d'actuació UA

límit de fonduja edificable

límit de fonduja edificable

límit de fonduja edificable

SÒL URBANITZABLE

- V1. creixement dens
- V2. creixement en ciutat-jardí
- V3. creixement industrial i d'activitats
- V4. creixement de petites activitats

SÒL NO URBANITZABLE

- R1. agrícola
- R2. agrícola complementari
- R3. agrícola d'entorn fluvial
- R4. forestal

ELEMENTS COMPLEMENTARIS

DE LA QUALIFICACIÓ DEL SÒL

X1. infraestructures d'interès natural

X2. edificis i conjunts d'interès arquitectònic i urbà

X3. activitats especials en sòl no urbanitzable

desembre 2005

ajuntament de palafolls

MODIFICACIÓ DEL PLA GENERAL
DENSITAT D'HABITATGES EN SÒL URBÀ
VILA HISTÒRICA DE SANT GENÍS

9- PROPOSTA



arquitecte, josep-ramon amner i elies

