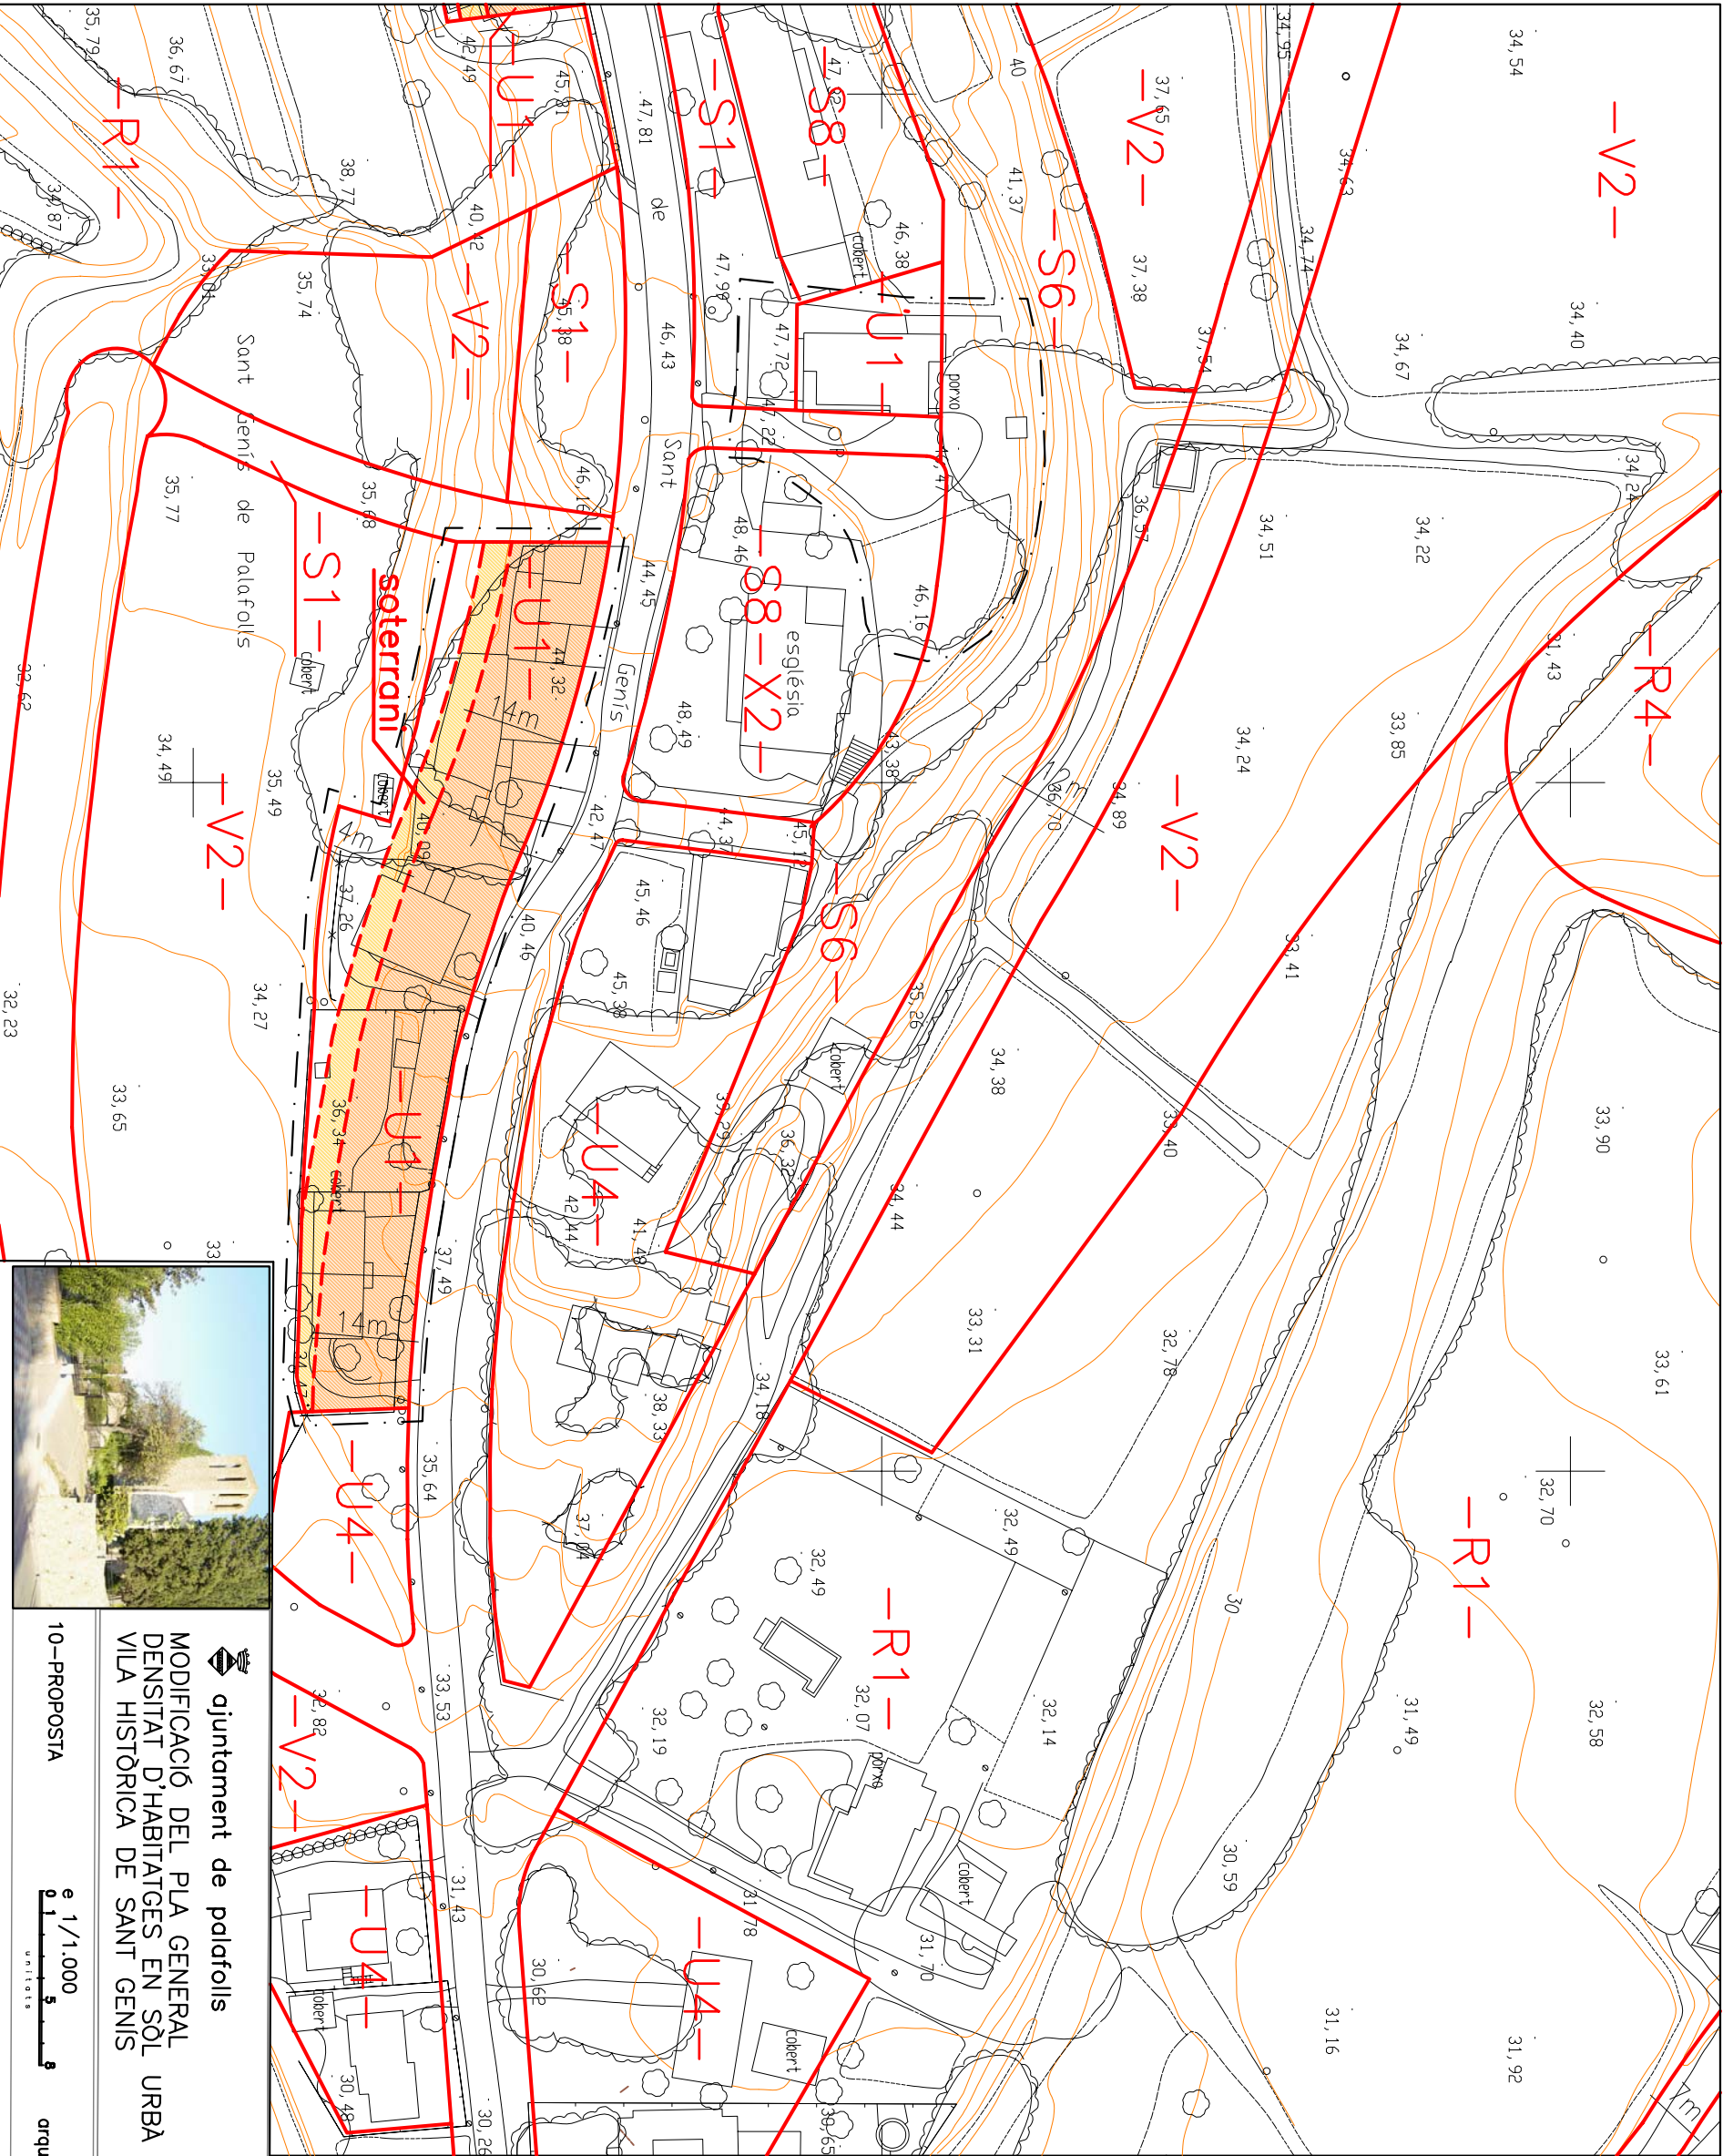
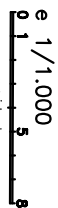


 **ajuntament de palafolls**
MODIFICACIÓ DEL PLA GENERAL
DENSITAT D'HABITATGES EN SÒL URBÀ
VILA HISTÒRICA DE SANT GENÍS

10-PROPOSTA  0 1 5 9 **e 1/1.000**
unificats **arquitecte, josep-ramon amner i elies**

desembre 2005

límit de la modificació
— — —

CODI D'IDENTIFICACIÓ	
SISTEMES	
S1.	Vien
S2.	Ferroviri
S3.	protecció de sistemes generals
S4.	protecció de torrents i fondolades
S5.	parc forestal
S6.	parc urbà
S7.	equipaments socials d'oci
S8.	equipaments culturals-docents
S9.	equipaments de la salut
S10.	equipaments de lleure
S11.	equipaments tècnics
—	límit d'edificació entorn carreres
SÒL URBÀ	
U1.	Vila històrica
U2.	suburbans en fronts continus
U3.	suburbans en ocupacions flexibles
U4.	ciutat-jardí
U5.	industrial
—	perímetre d'unitat d'actuació UA
—	límit de fonçó edificable
—	límit de fonçó especial PER
—	límit de fonçó d'edificació
SÒL URBANITZABLE	
V1.	creixement dens
V2.	creixement en ciutat-jardí
V3.	creixement industrial i d'activitats
V4.	creixement de petites activitats
SÒL NO URBANITZABLE	
R1.	agrícola
R2.	agrícola complementari
R3.	agrícola d'entorn fluvial
R4.	forestal
ELEMENTS COMPLEMENTARIS DE LA QUALIFICACIÓ DEL SÒL	
X1.	Indústria i parques d'interès natural
X2.	edificis i conjunts d'interès arquitectural i urbà
X3.	activitats especials en sol no urbanitzable