


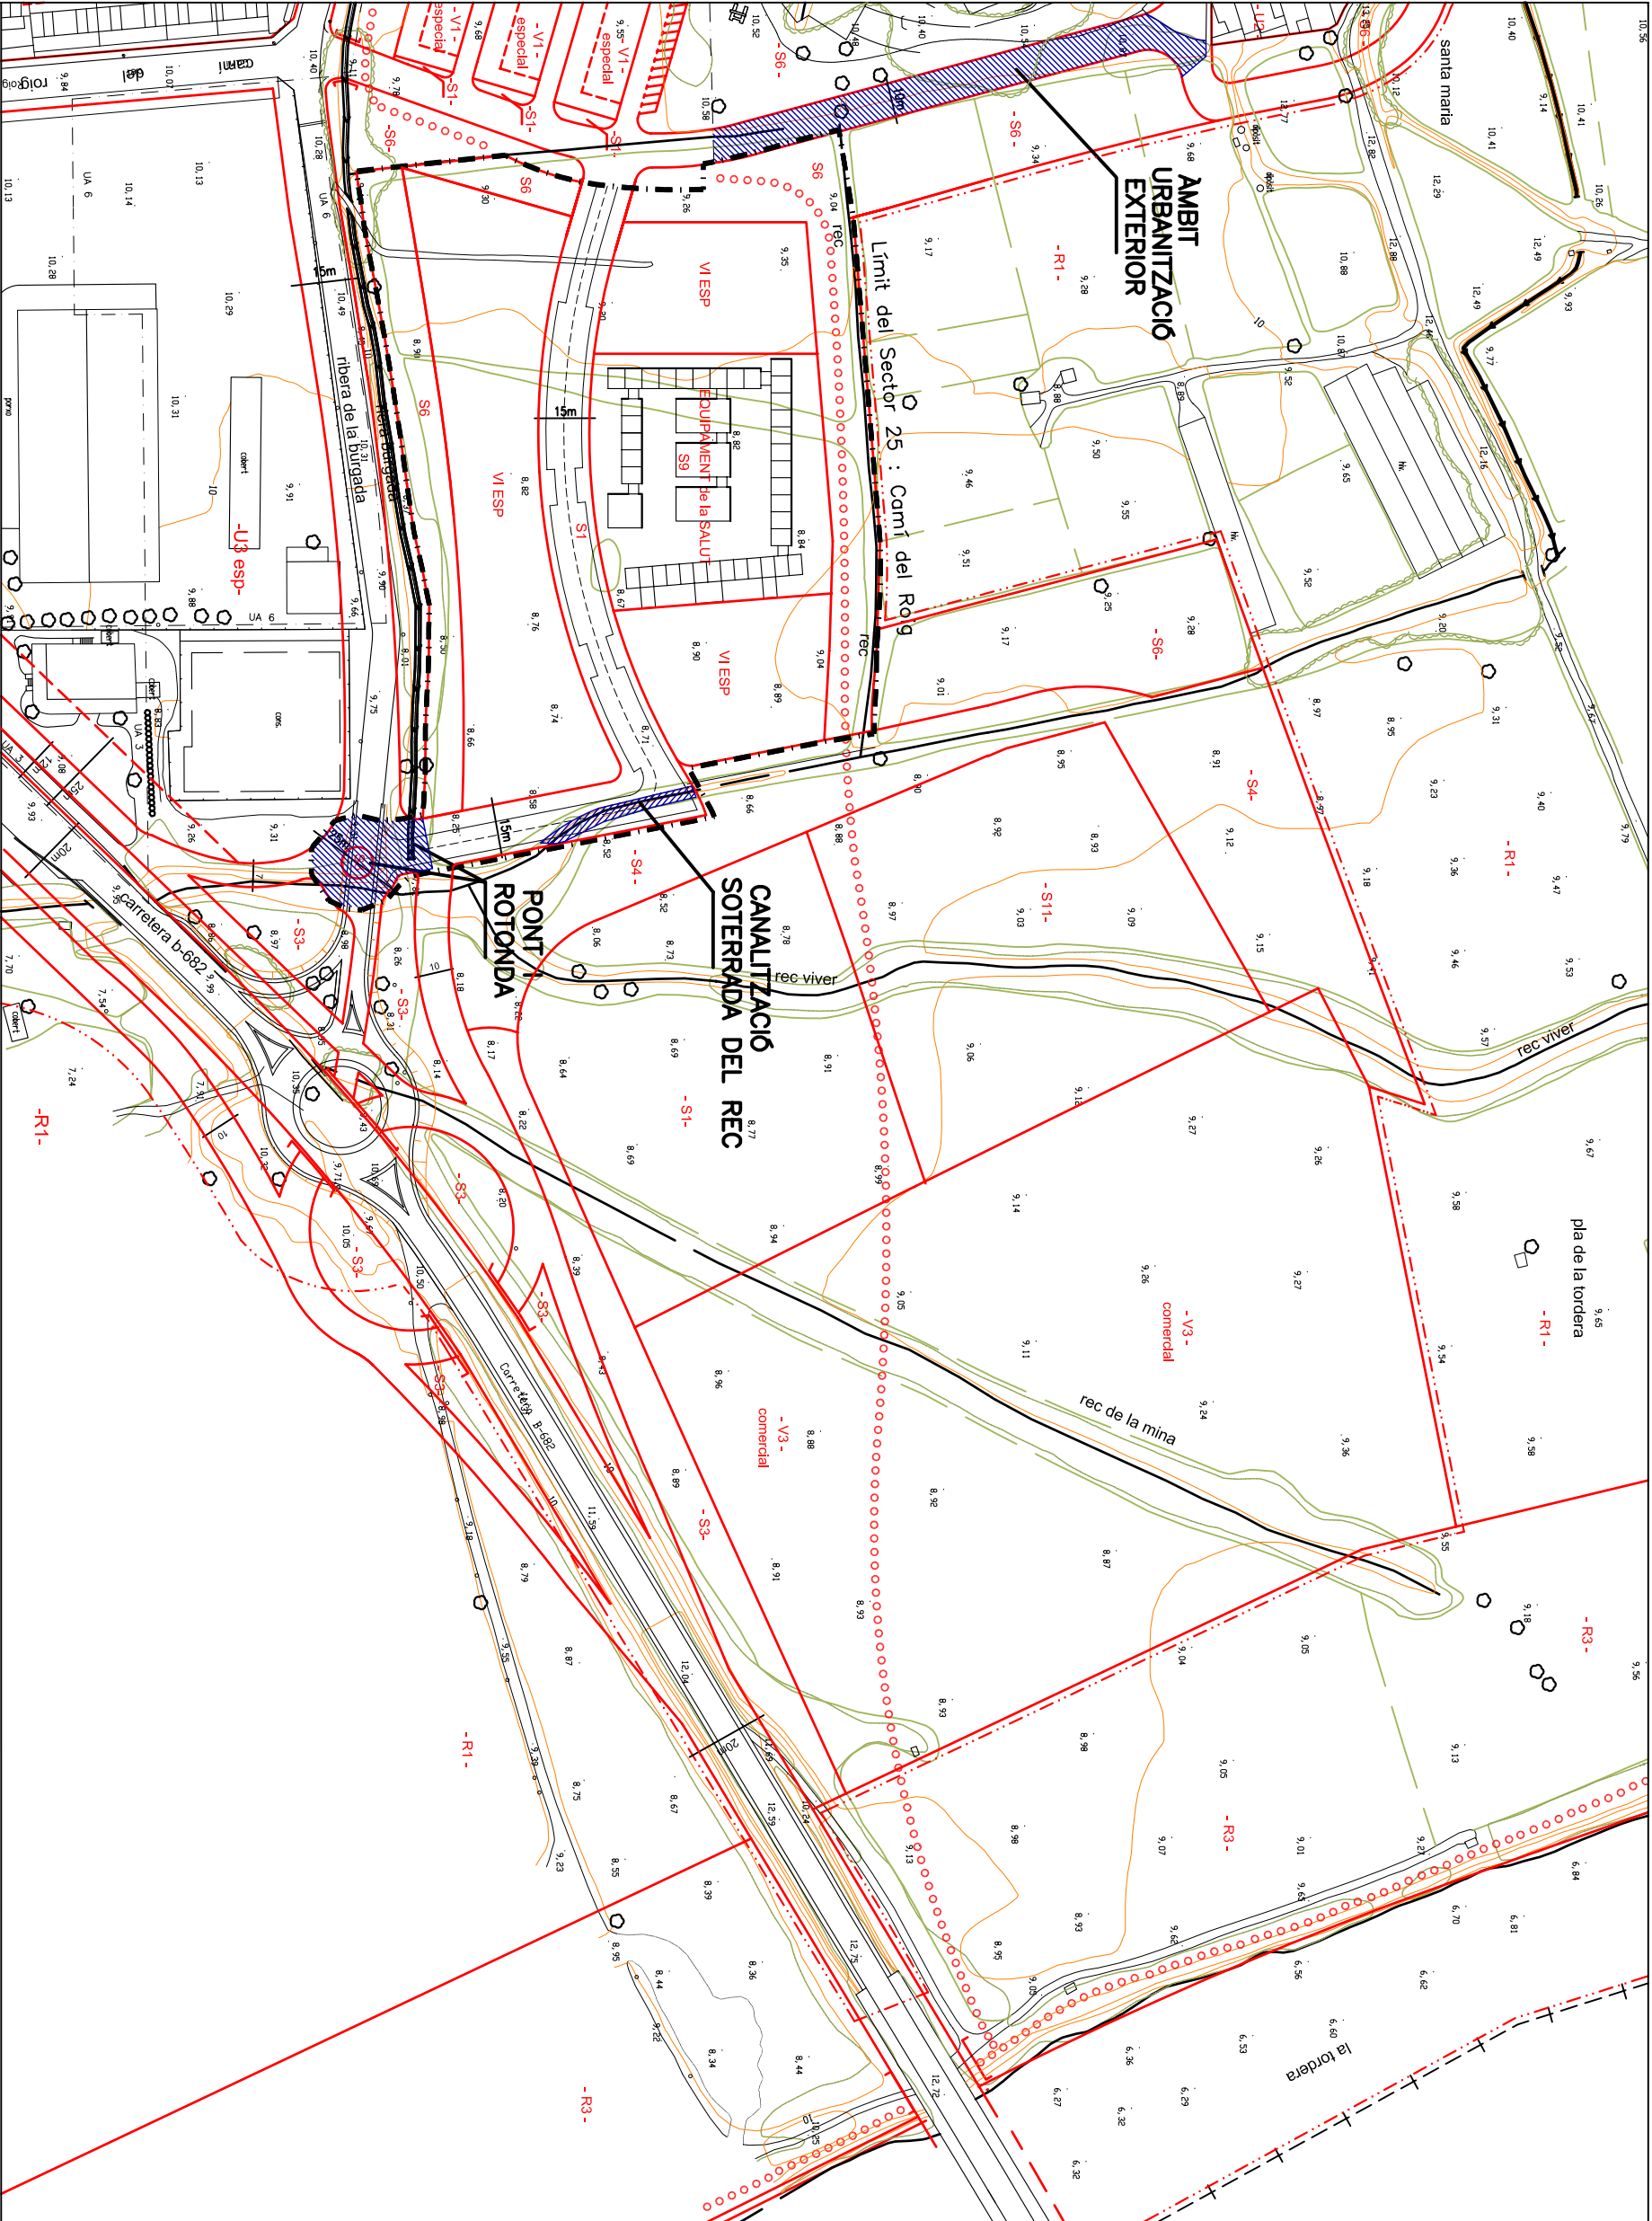

CODI D'IDENTIFICACIÓ

SISTEMES

- S1. viari
- S2. ferroviari
- S3. protecció de sistemes generis
- S4. protecció de torrents i fondalades
- S5. porc forestal
- S6. porc urbà
- S7. equipaments socials d'activitats
- S8. equipaments culturals-docents
- S9. equipaments de la salut
- S10. equipaments de lleure
- S11. equipaments tècnics
- línes d'edificació entorn carreteres

SÒL URBA

- U1. vila històrica
- U2. suburbano en fronts continus
- U3. suburbano en ocupacions flexibles
- U4. ciutat-jardí
- U5. industrial
- perímetre d'unitat d'actuació UA
- límit de fonduia edificable
- límit de fonduia edificable
- límit de fonduia edificable
- límit de fonduia edificable

SÒL URBANITZABLE

- V1. creixement dens
- V2. creixement en ciutat-jardí
- V3. creixement industrial i d'activitats
- V4. creixement de petites activitats

SÒL NO URBANITZABLE

- R1. agrícola
- R2. agrícola complementari
- R3. agrícola d'entorn fluvial
- R4. forestal

ELEMENTS COMPLEMENTARIS DE LA QUALIFICACIÓ DEL SÒL


- X1. indrets i portadges d'interès natural
- X2. edificis i conjunts d'interès arquitectònic i urbà
- X3. activitats especials en sol no urbanitzable
- línearis de potenciament territorial
- Límit d'interès ambiental

ajuntament de palafolls


MODIFICACIÓ PUNTUAL DEL PLA GENERAL

SECTOR 25 : "CAMÍ DEL ROIG"

novembre 2005

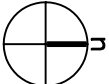

7-VIARI EXTERIOR
A URBANITZAR I
CANALITZACIÓ DEL REC

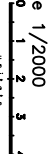

arquitecte, josep-ramon omer i elies