
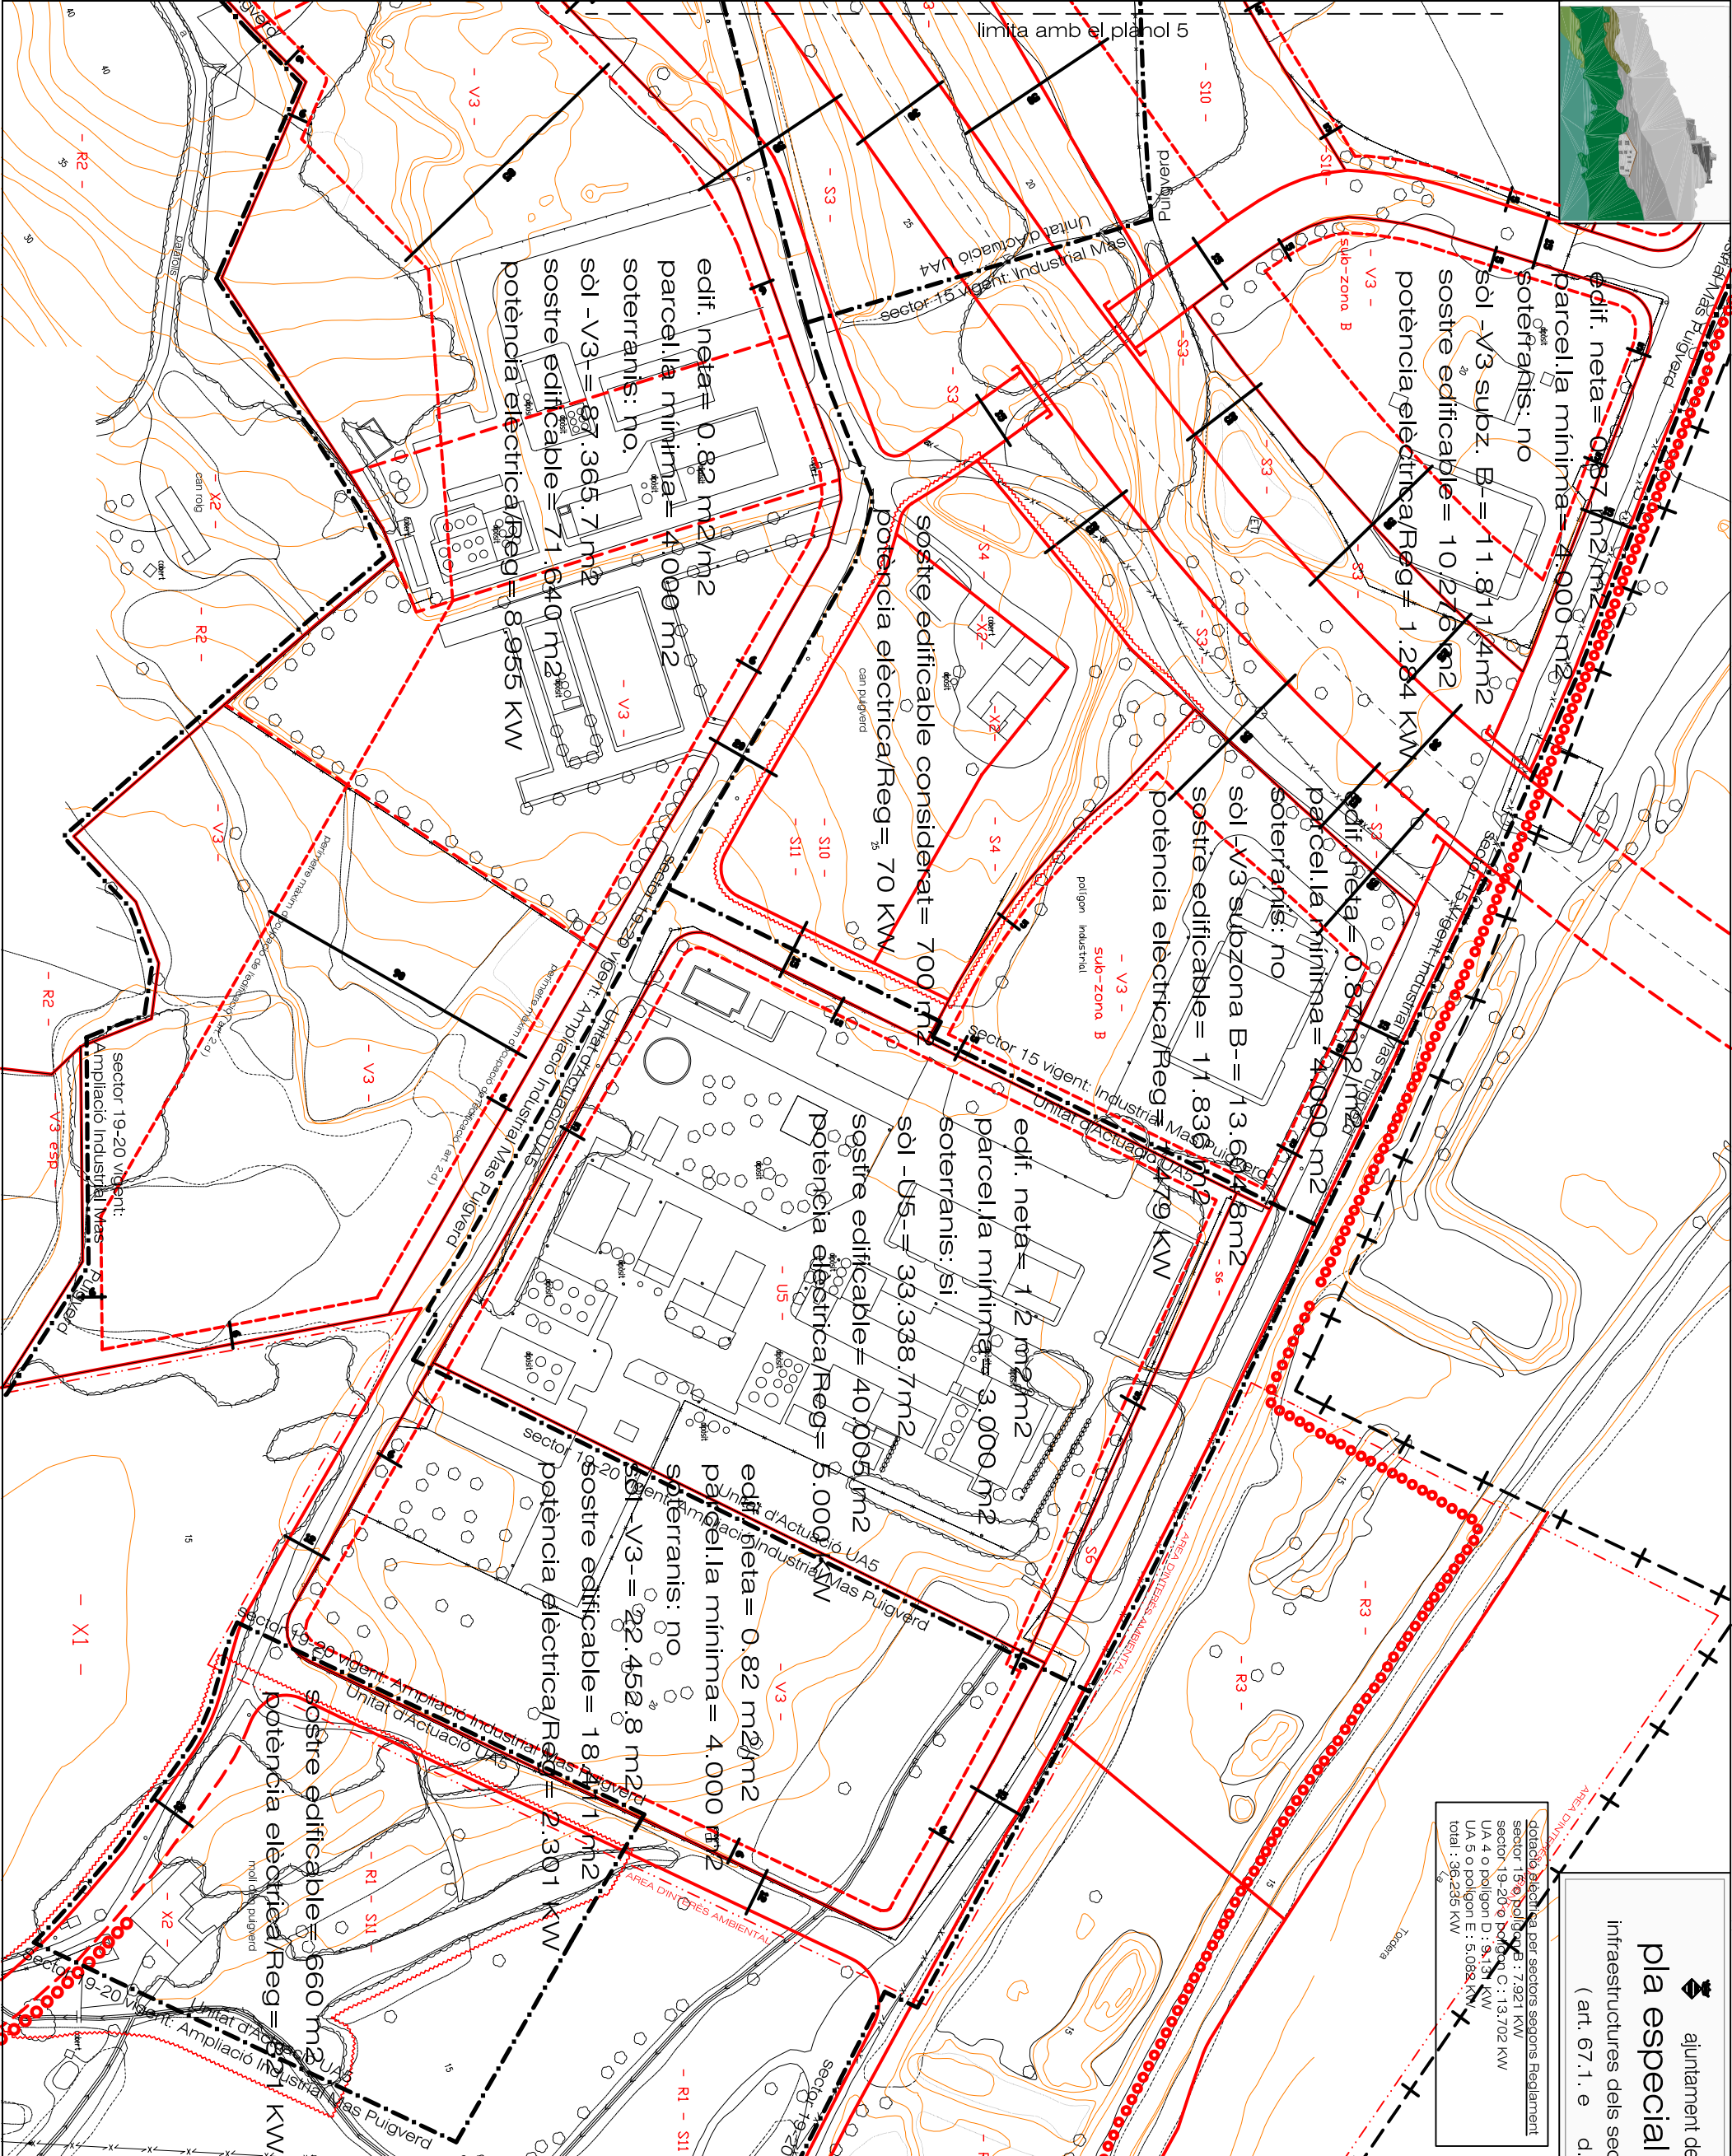


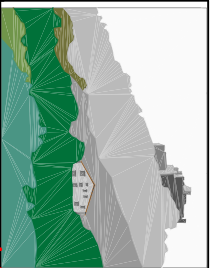

dotació elèctrica per sectors segons Reclament	
sector 15 o polígon E : 7.921 kW	
sector 19-20 o polígon C : 13.702 kW	
UA 4 o polígon D : 9.151 kW	
UA 5 o polígon E : 5.088 kW	
total : 35.255 kW	

 **ajuntament de palafrons**
pla especial urbanístic
infraestructures dels sectors industrials nord
(art. 67.1. e d. l. 1/2005)

plànol número **6**
data
setembre 2009

nom del plànol
detall de l'ordenació
i paràmetres

Josep-Farmon Amer i Elies, arqte
escala 1:2.000



- SÒL URBÀ**

 - U1. via històrica
 - U2. suburbana en fronts continus
 - U3. suburbana en ocupacions flexibles
 - U4. ciutat-jardí
 - U5. industrial
- SÒL NO URBANITZABLE**

 - R1. agrícola
 - R2. agrícola complementari
 - R3. agrícola d'entorn lliure
 - R4. forestal
- SÒL URBANITZABLE**

 - V1. creixement dens
 - V2. creixement en què-jardí
 - V3. creixement industrial i creatiu
 - V4. creixement de petites activitats
- SISTEMES**

 - S1. viari
 - S2. ferroviari
 - S3. protecció de sistemes generals
 - S4. protecció de torrents i fondalades
 - S5. parc forestal
 - S6. parc urbà
 - S7. equipaments socials d'edificis
 - S8. equipaments culturals i docents
 - S9. equipaments de la salut
 - S10. equipaments de lleure
 - S11. equipaments tècnics
- ELEMENTS COMPLEMENTARIS DE LA QUALIFICACIÓ DEL SÒL**

 - X1. indrets i paratges d'interès natural
 - X2. edificis i conjunts d'interès arquitectònic i artístic
 - X3. activitats especials en sol no urbanitzable
- límits i delimitacions**

 - límit de potestats territorials
 - límit d'èxercit d'interès ambiental
 - límit d'èxercit d'interès patrimonial