






secció tipològica vial, S.1

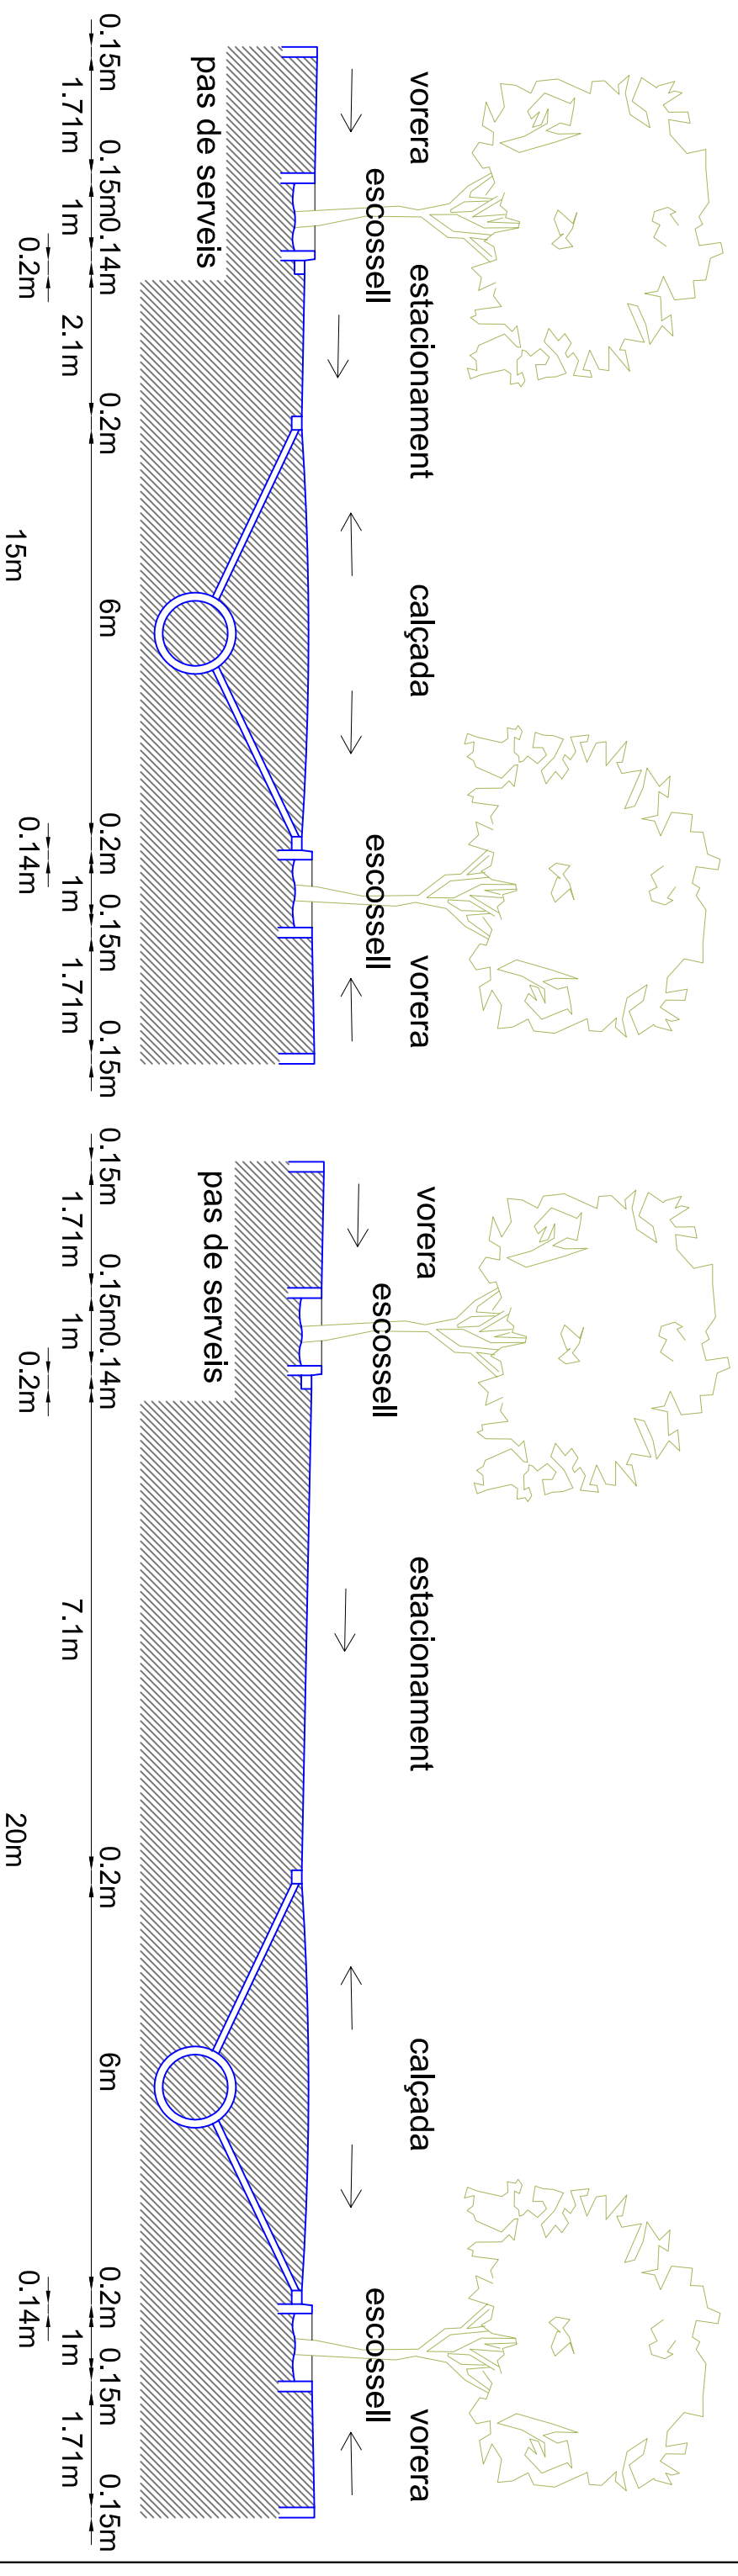

secció tipològica vial, S.2

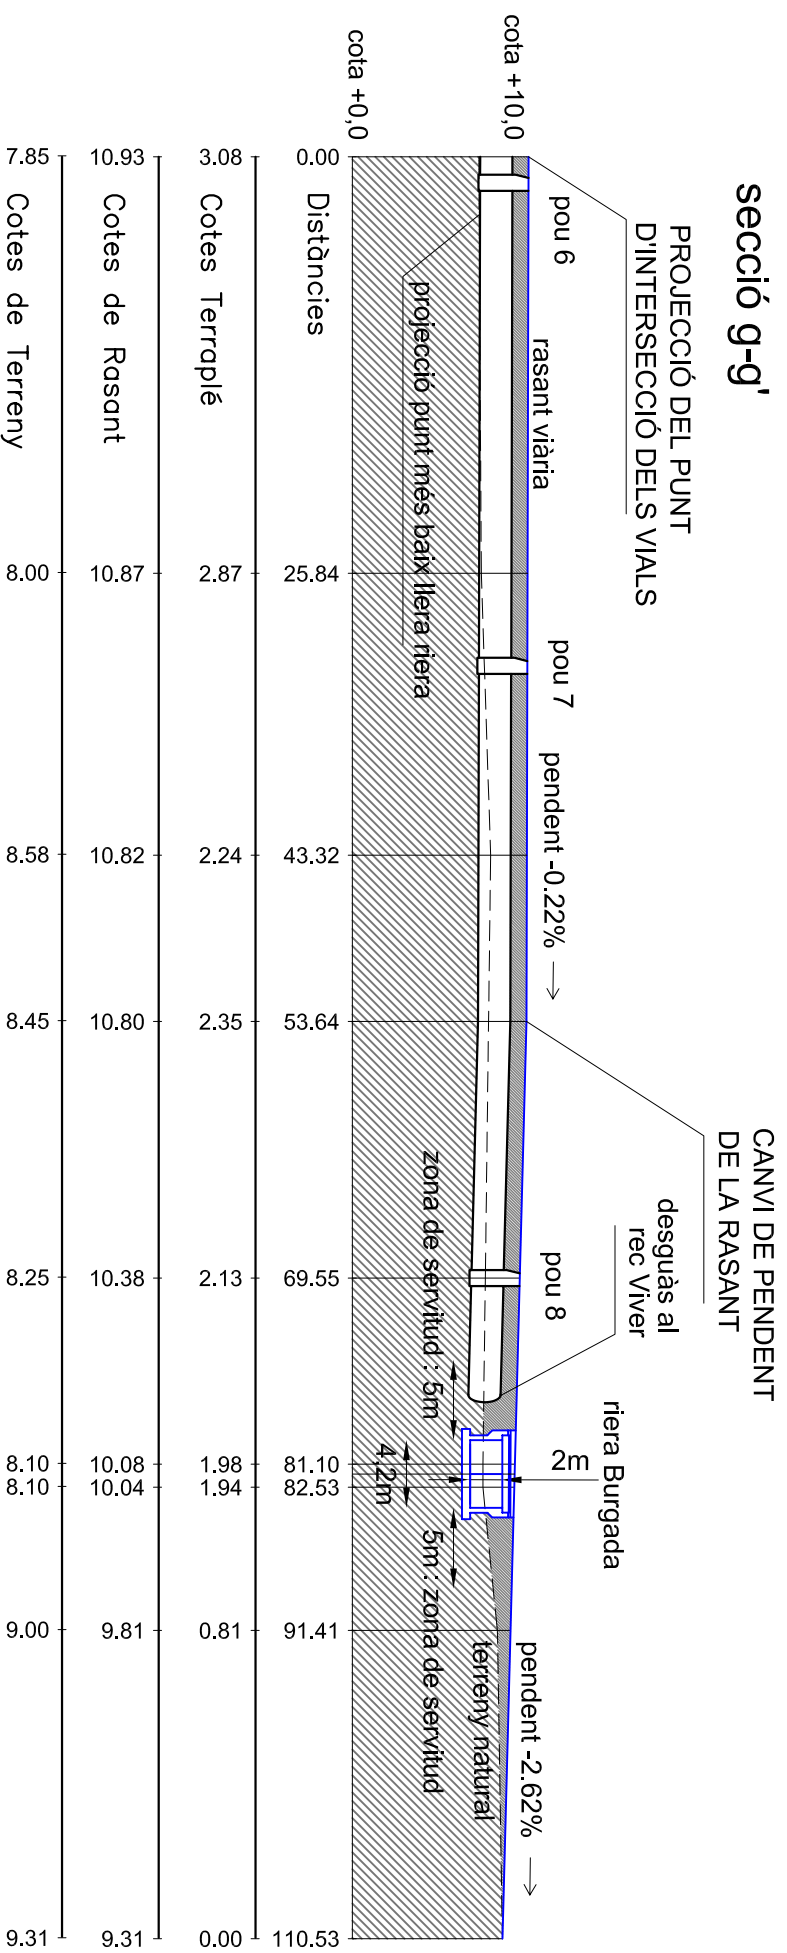

secció g-g'

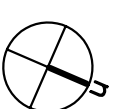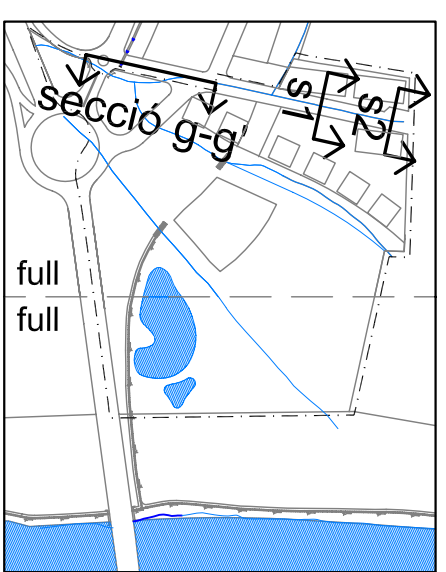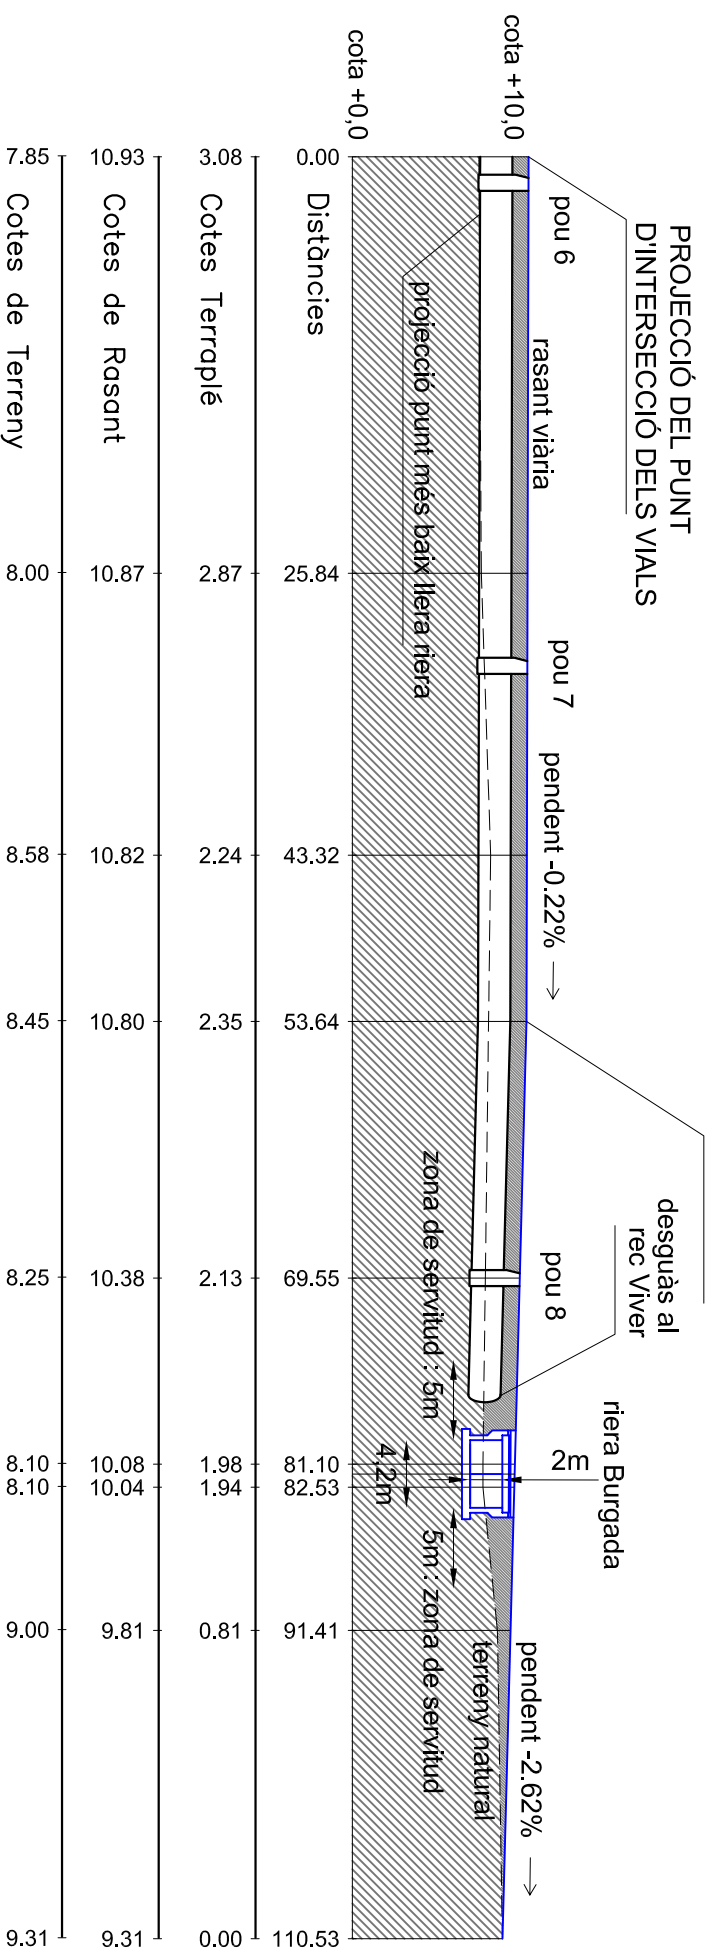

ajuntament de palafolls

PLA PARCIAL SECTOR 24 : "ELS RECS"

abril 2006

14-DEFINICIÓ DE LA VALUAT e:1/500 e:1/100

arquitecte, Josep-Ramon Amer i altres