



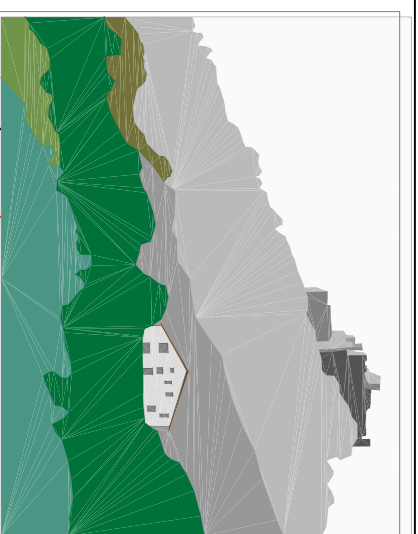

actualització i modificacions sobre cartografia oficial (1984/1987) actualitzades

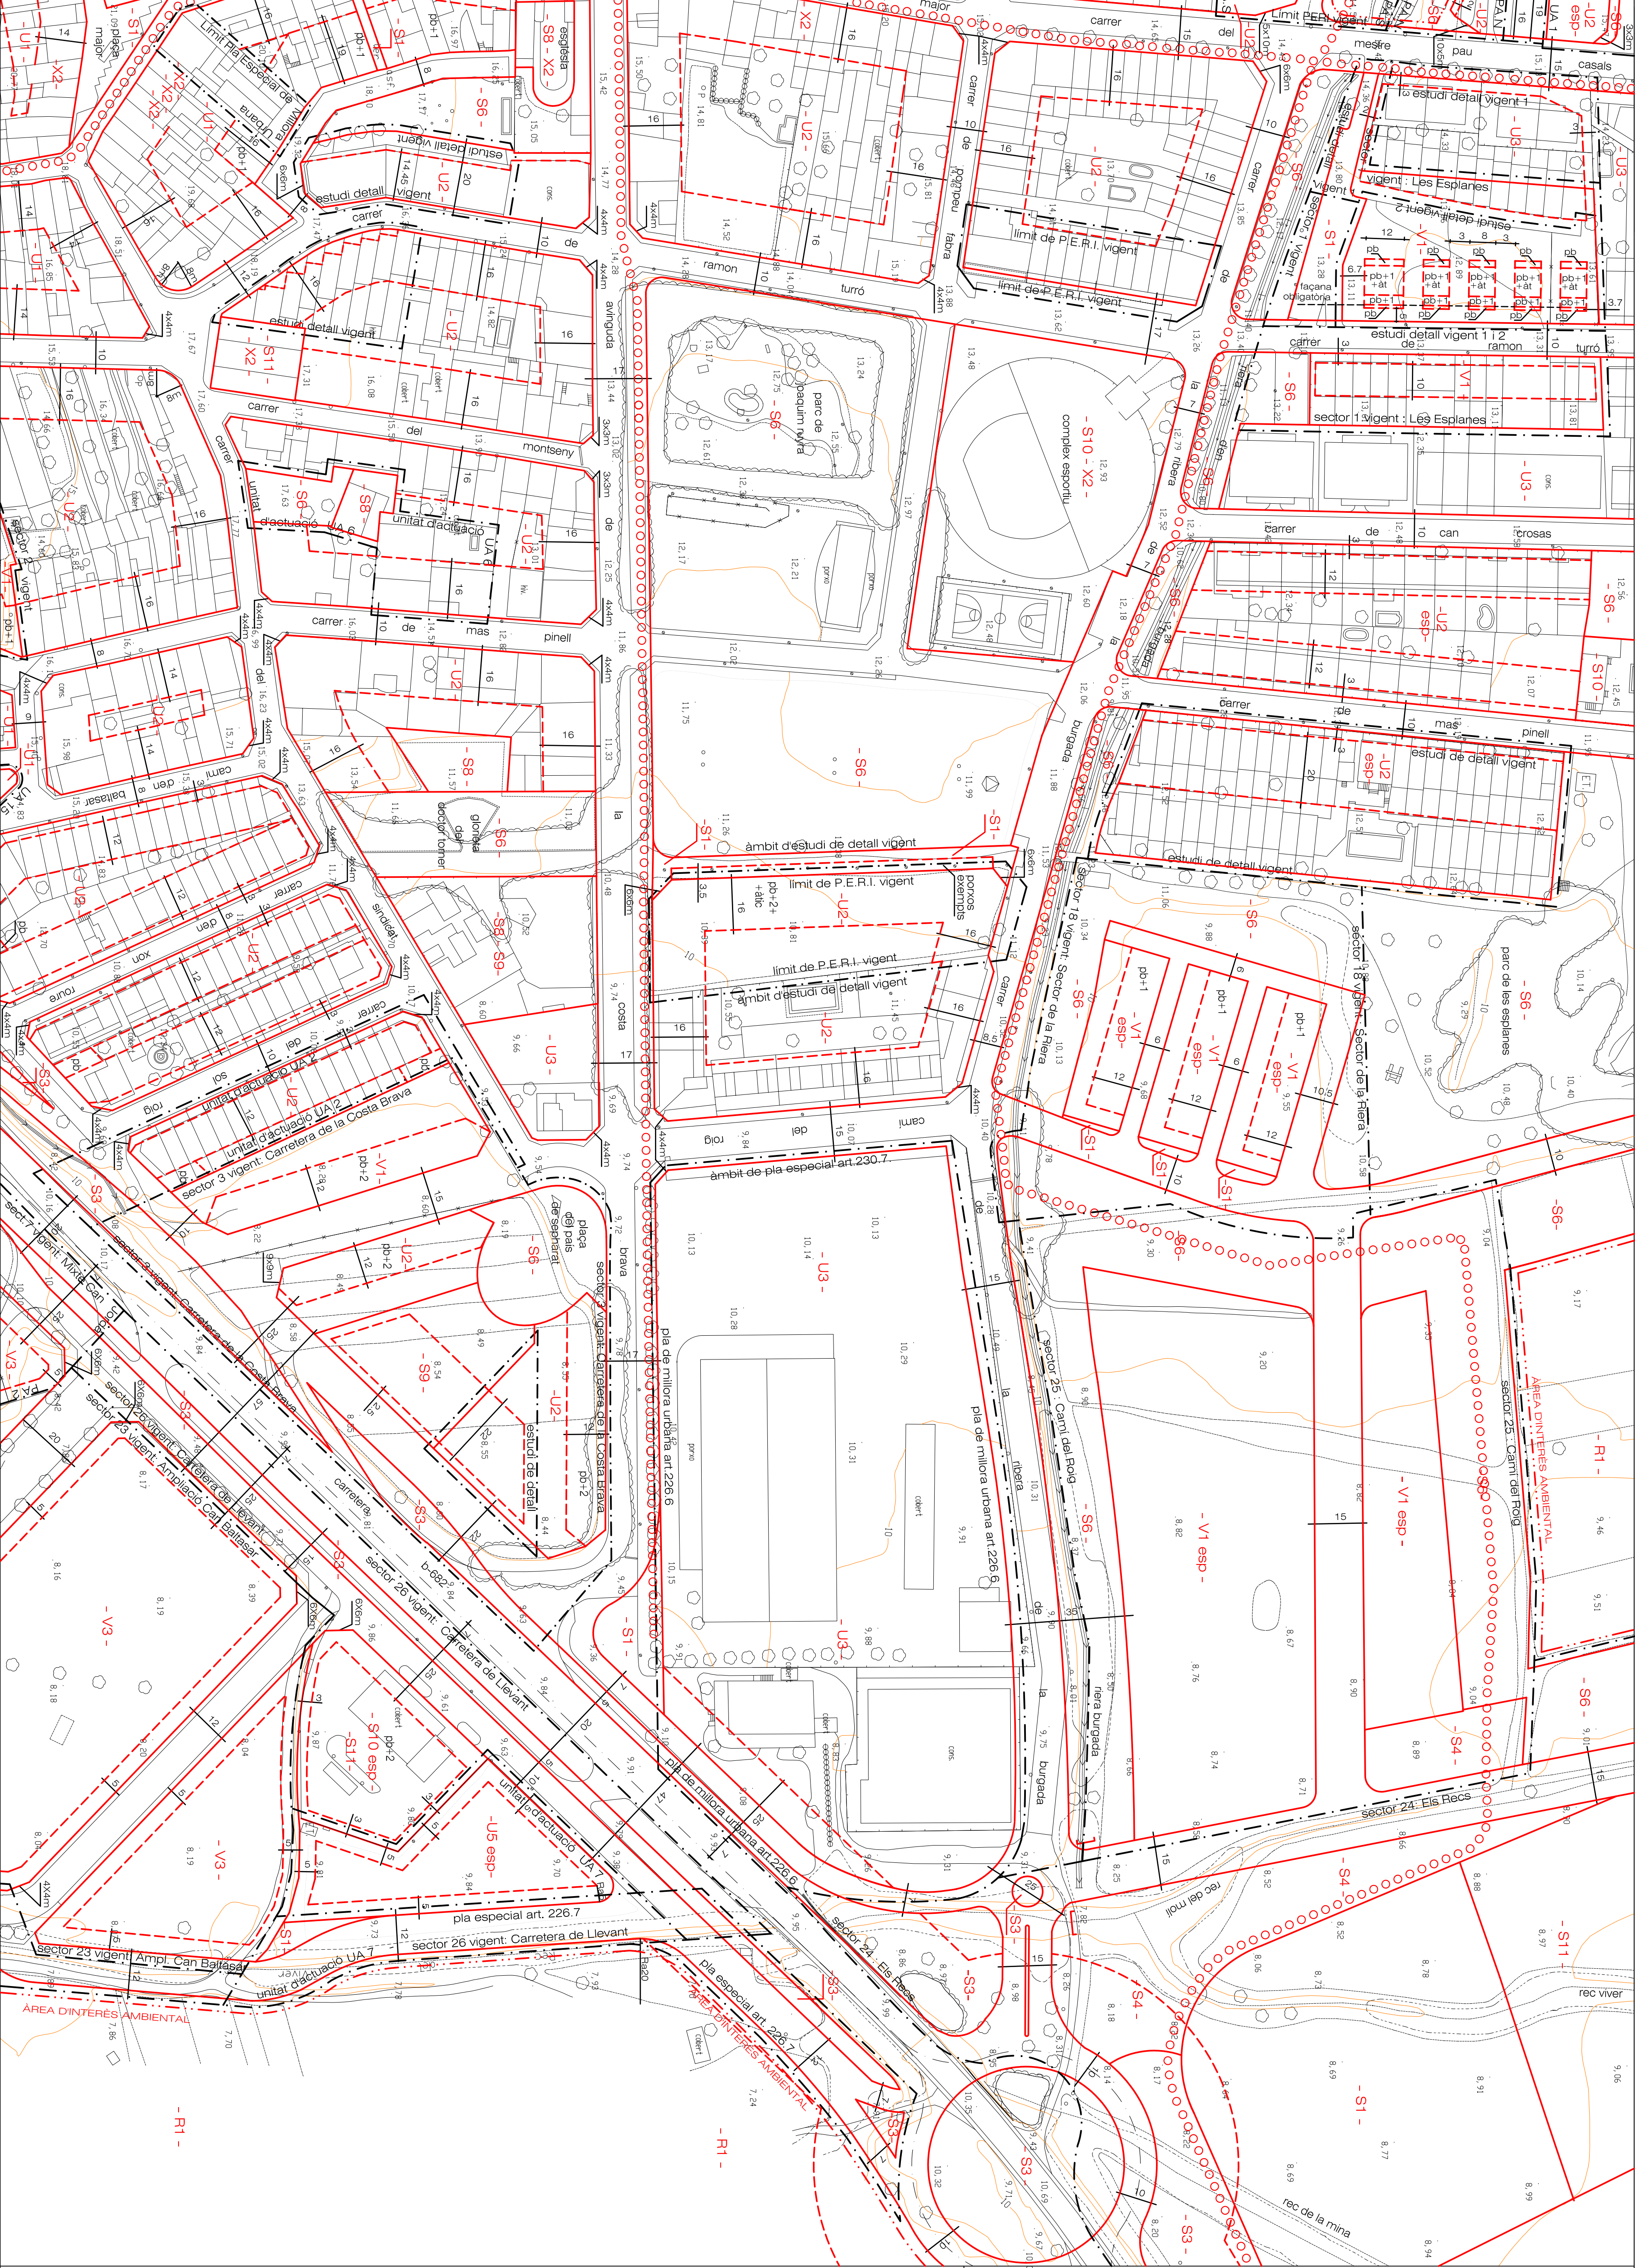

ajuntament de palafolls

pla general d'ordenació territorial i urbana

- revisió del planejament -

plànol nombre


14

data


gener 2006

nom del plànol

zonificació i ordenació detallada del sòl urbà

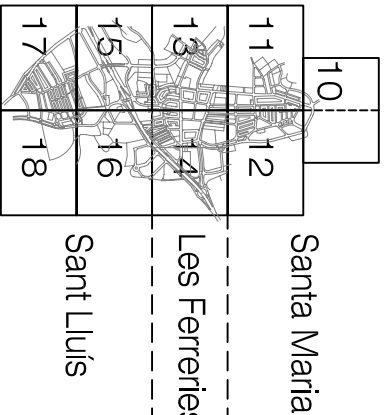

escala 1/1.000

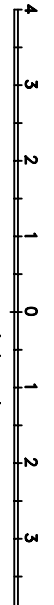

CODI D'IDENTIFICACIÓ

SISTEMES

- S1, vialitat
- S2, ferroviari
- S3, protecció de sistemes generals
- S4, protecció de torrens i fondalades
- S5, parc forestal
- S6, parc urbà
- S7, equipaments socials d'edificis
- S8, equipaments culturals i docents
- S9, equipaments de la salut
- S10, equipaments de lleure
- S11, equipaments tècnics

SÒL URBÀ

- U1, via històrica
- U2, suburbana en fronts continus
- U3, suburbana en ocupadors flexibles
- U4, ciutat-jardí
- U5, industrial
- U6, patrimoni d'unitat d'actuació UA, de conservació
- V1, creixement dens
- V2, creixement en alçada-jardí
- V3, creixement industrial i activitats
- V4, creixement de petites activitats

SÒL NO URBANITZABLE

- R1, agrícola
- R2, agrícola complementari
- R3, agrícola d'entorn fluvial
- R4, forestal

ELEMENTS COMPLEMENTARIS DE LA QUALIFICACIÓ DEL SÒL

- X1, indrets i paratges d'interès natural
- X2, edificis i conjunts d'interès arquitectònic i urbà
- X3, activitats especials en sòl no urbanitzable
- X4, itinerari de patrimoni territorial
- X5, límit d'àrea d'interès ambiental
- X6, límit d'àrea d'interès patrimonial