


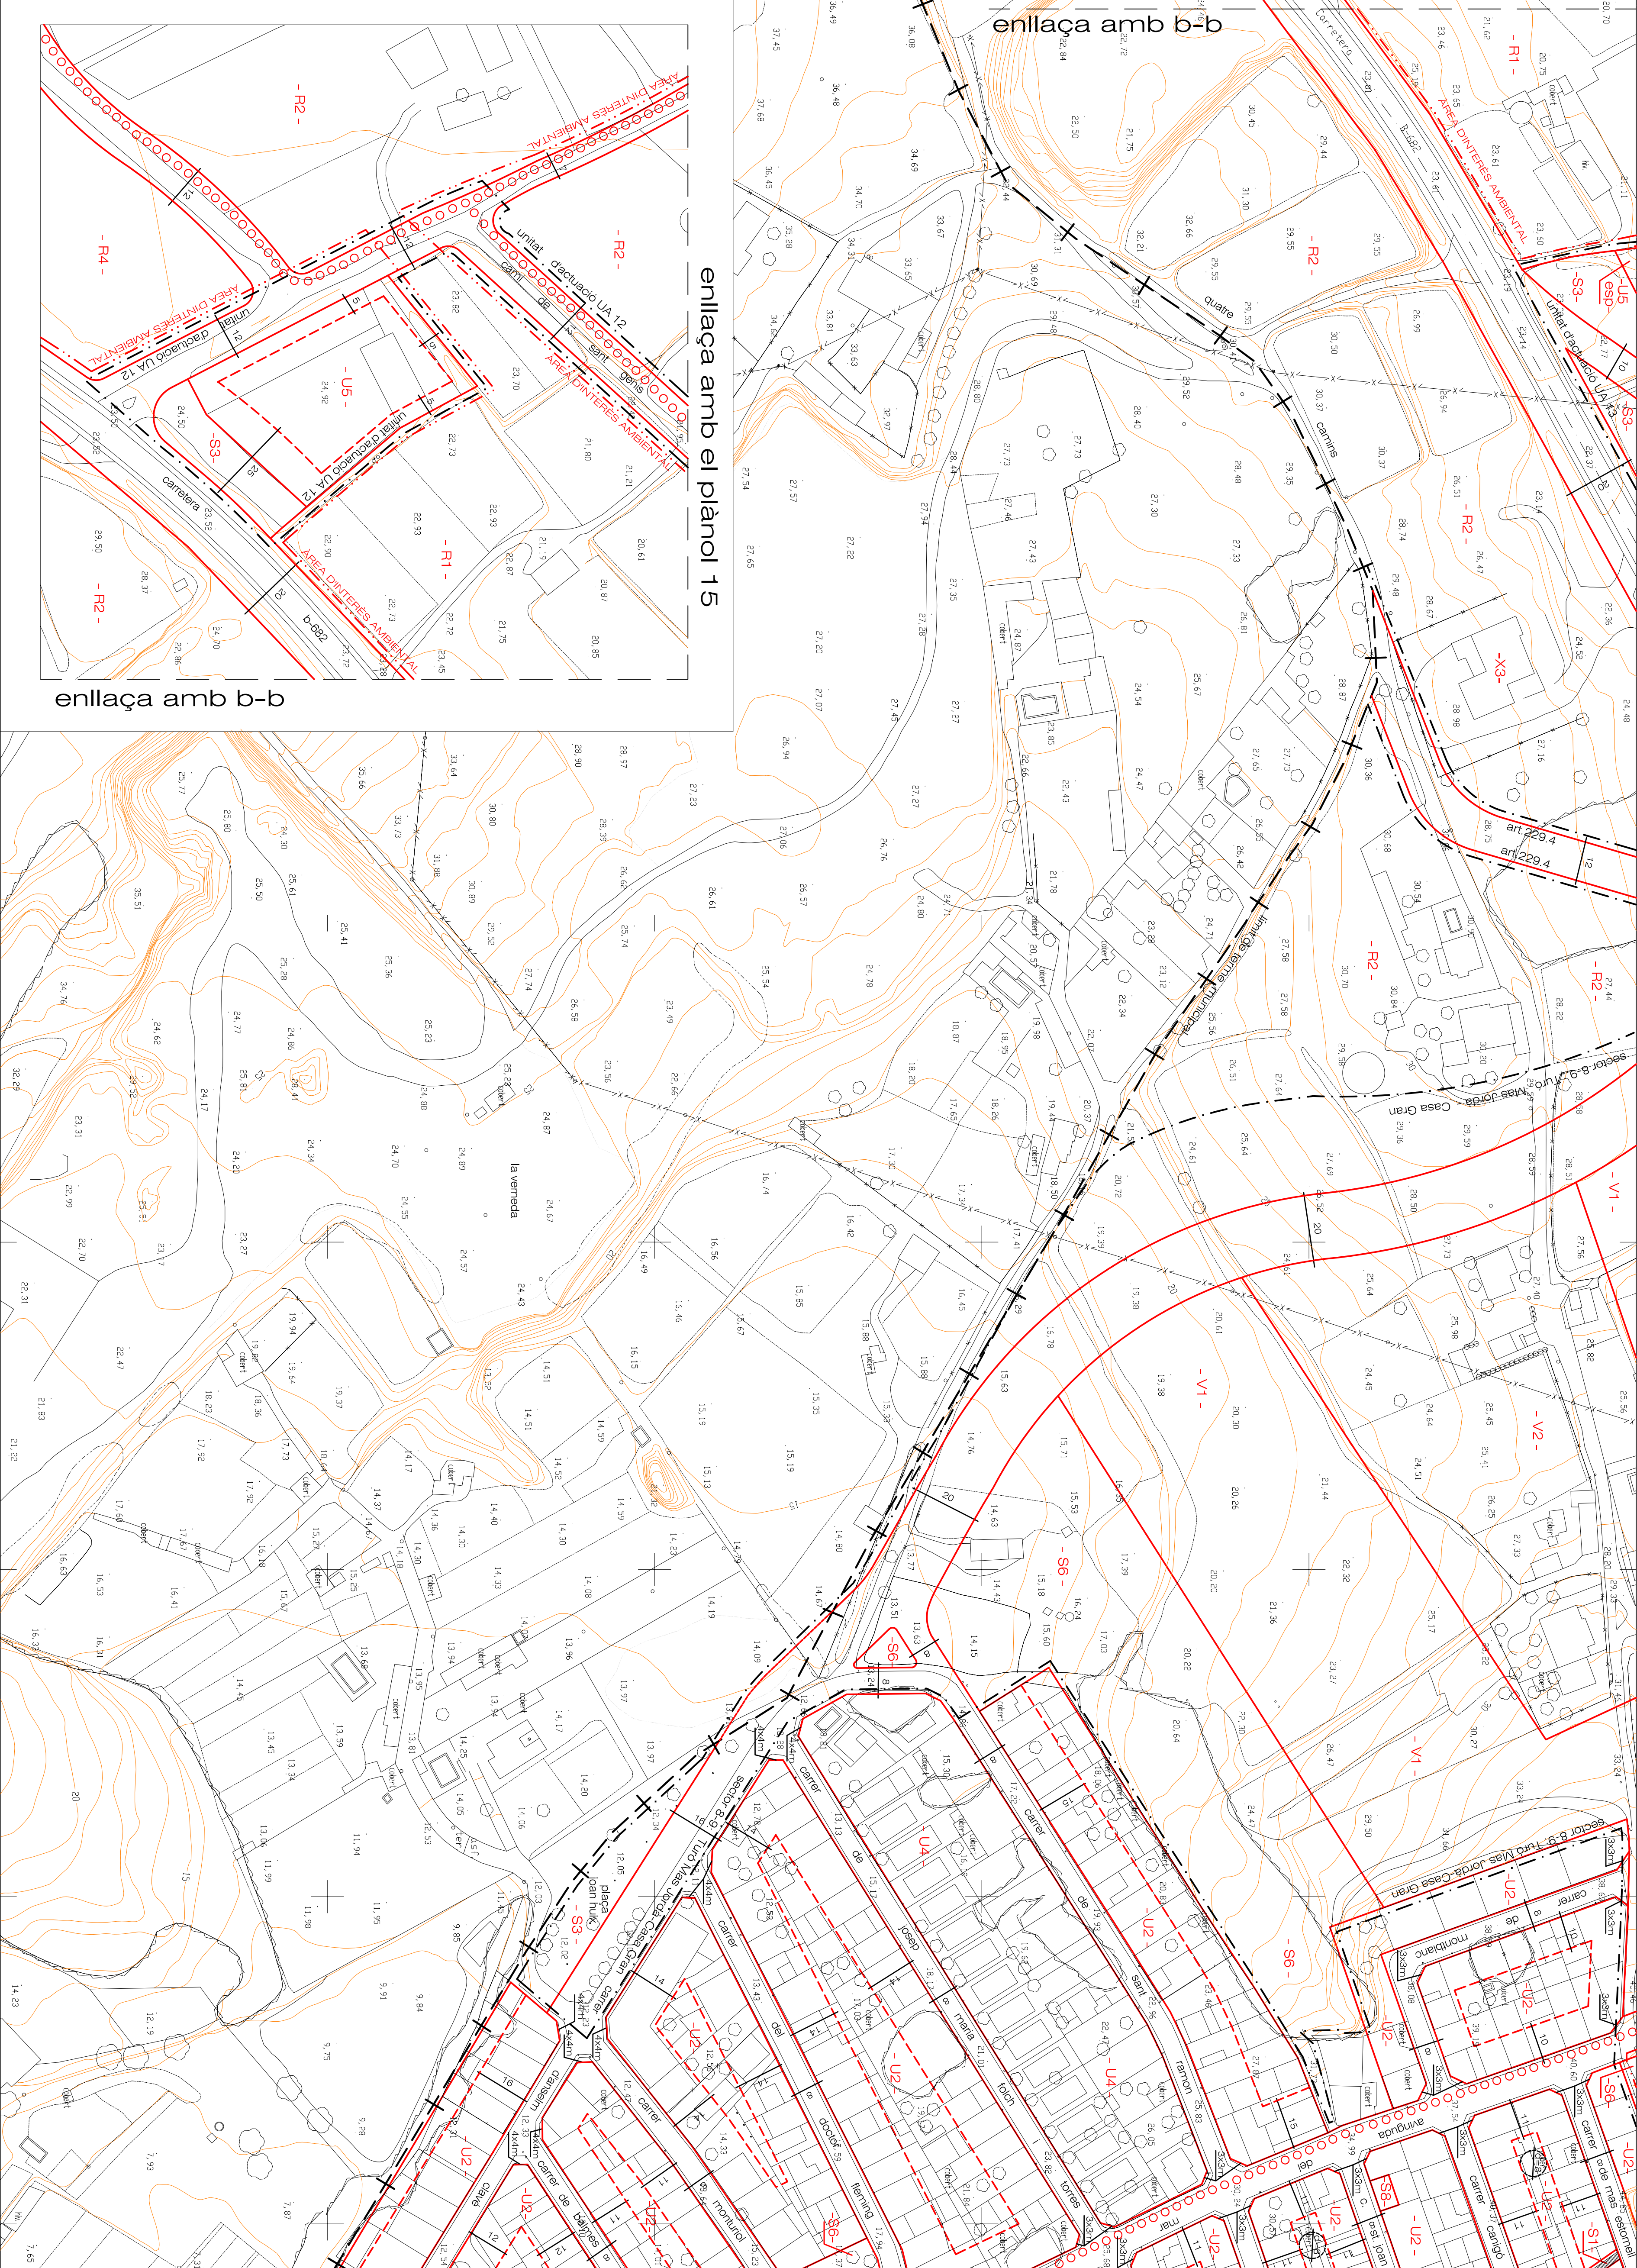


actualització hidrografia sobre cartografia digital 1984/1987 generalitzada




pla general d'ordenació territorial i urbana

- revisió del planejament -

zonificació i ordenació detallada del sòl urbà

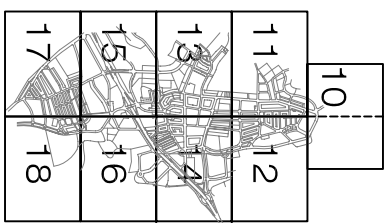

escala 1/1.000

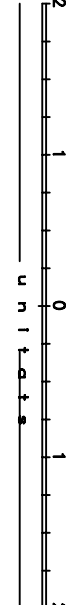

CODI D'IDENTIFICACIÓ

SISTEMES

- S1. viari
- S2. ferroviari
- S3. protecció de sistemes generals
- S4. protecció de torrents i fondalades
- S5. parc forestal
- S6. parc urbà
- S7. equipaments socials d'activitats
- S8. equipaments culturals i recreatius
- S9. equipaments de lleure
- S10. equipaments tècnics

SÒL URBÀ

- U1. via històrica
- U2. suburbana en fronts continus
- U3. suburbana en ocupacions flexibles
- U4. ciutat-jardí
- U5. industrial
- U6. perimetre d'unitat d'actuació U.A.
- U7. perimetre d'actuació o entorn de conservació
- U8. creixement dens
- U9. creixement en ciutat-jardí
- U10. creixement industrial i d'activitats
- U11. creixement de petites activitats

SÒL URBANITZABLE

- R1. agrícola
- R2. agrícola complementari
- R3. agrícola de rentat
- R4. forestal

SÒL NO URBANITZABLE

ELEMENTS COMPLEMENTARIS DE LA QUALIFICACIÓ DEL SÒL

- X1. incruent i paratge d'interès natural
- X2. edifici i conjunt d'interès arquitectònic i urbà
- X3. activitats especials en sòl no urbanitzable
- X4. itinerari de patrimoni territorial
- X5. límit d'actes d'interès ambiental
- X6. límit d'actes d'interès patrimonial