


actualització i modificacions sobre categorització d'edificis 1984/1987 i ordenacions

# pla general d'ordenació territorial i urbana

- revisió del planejament -

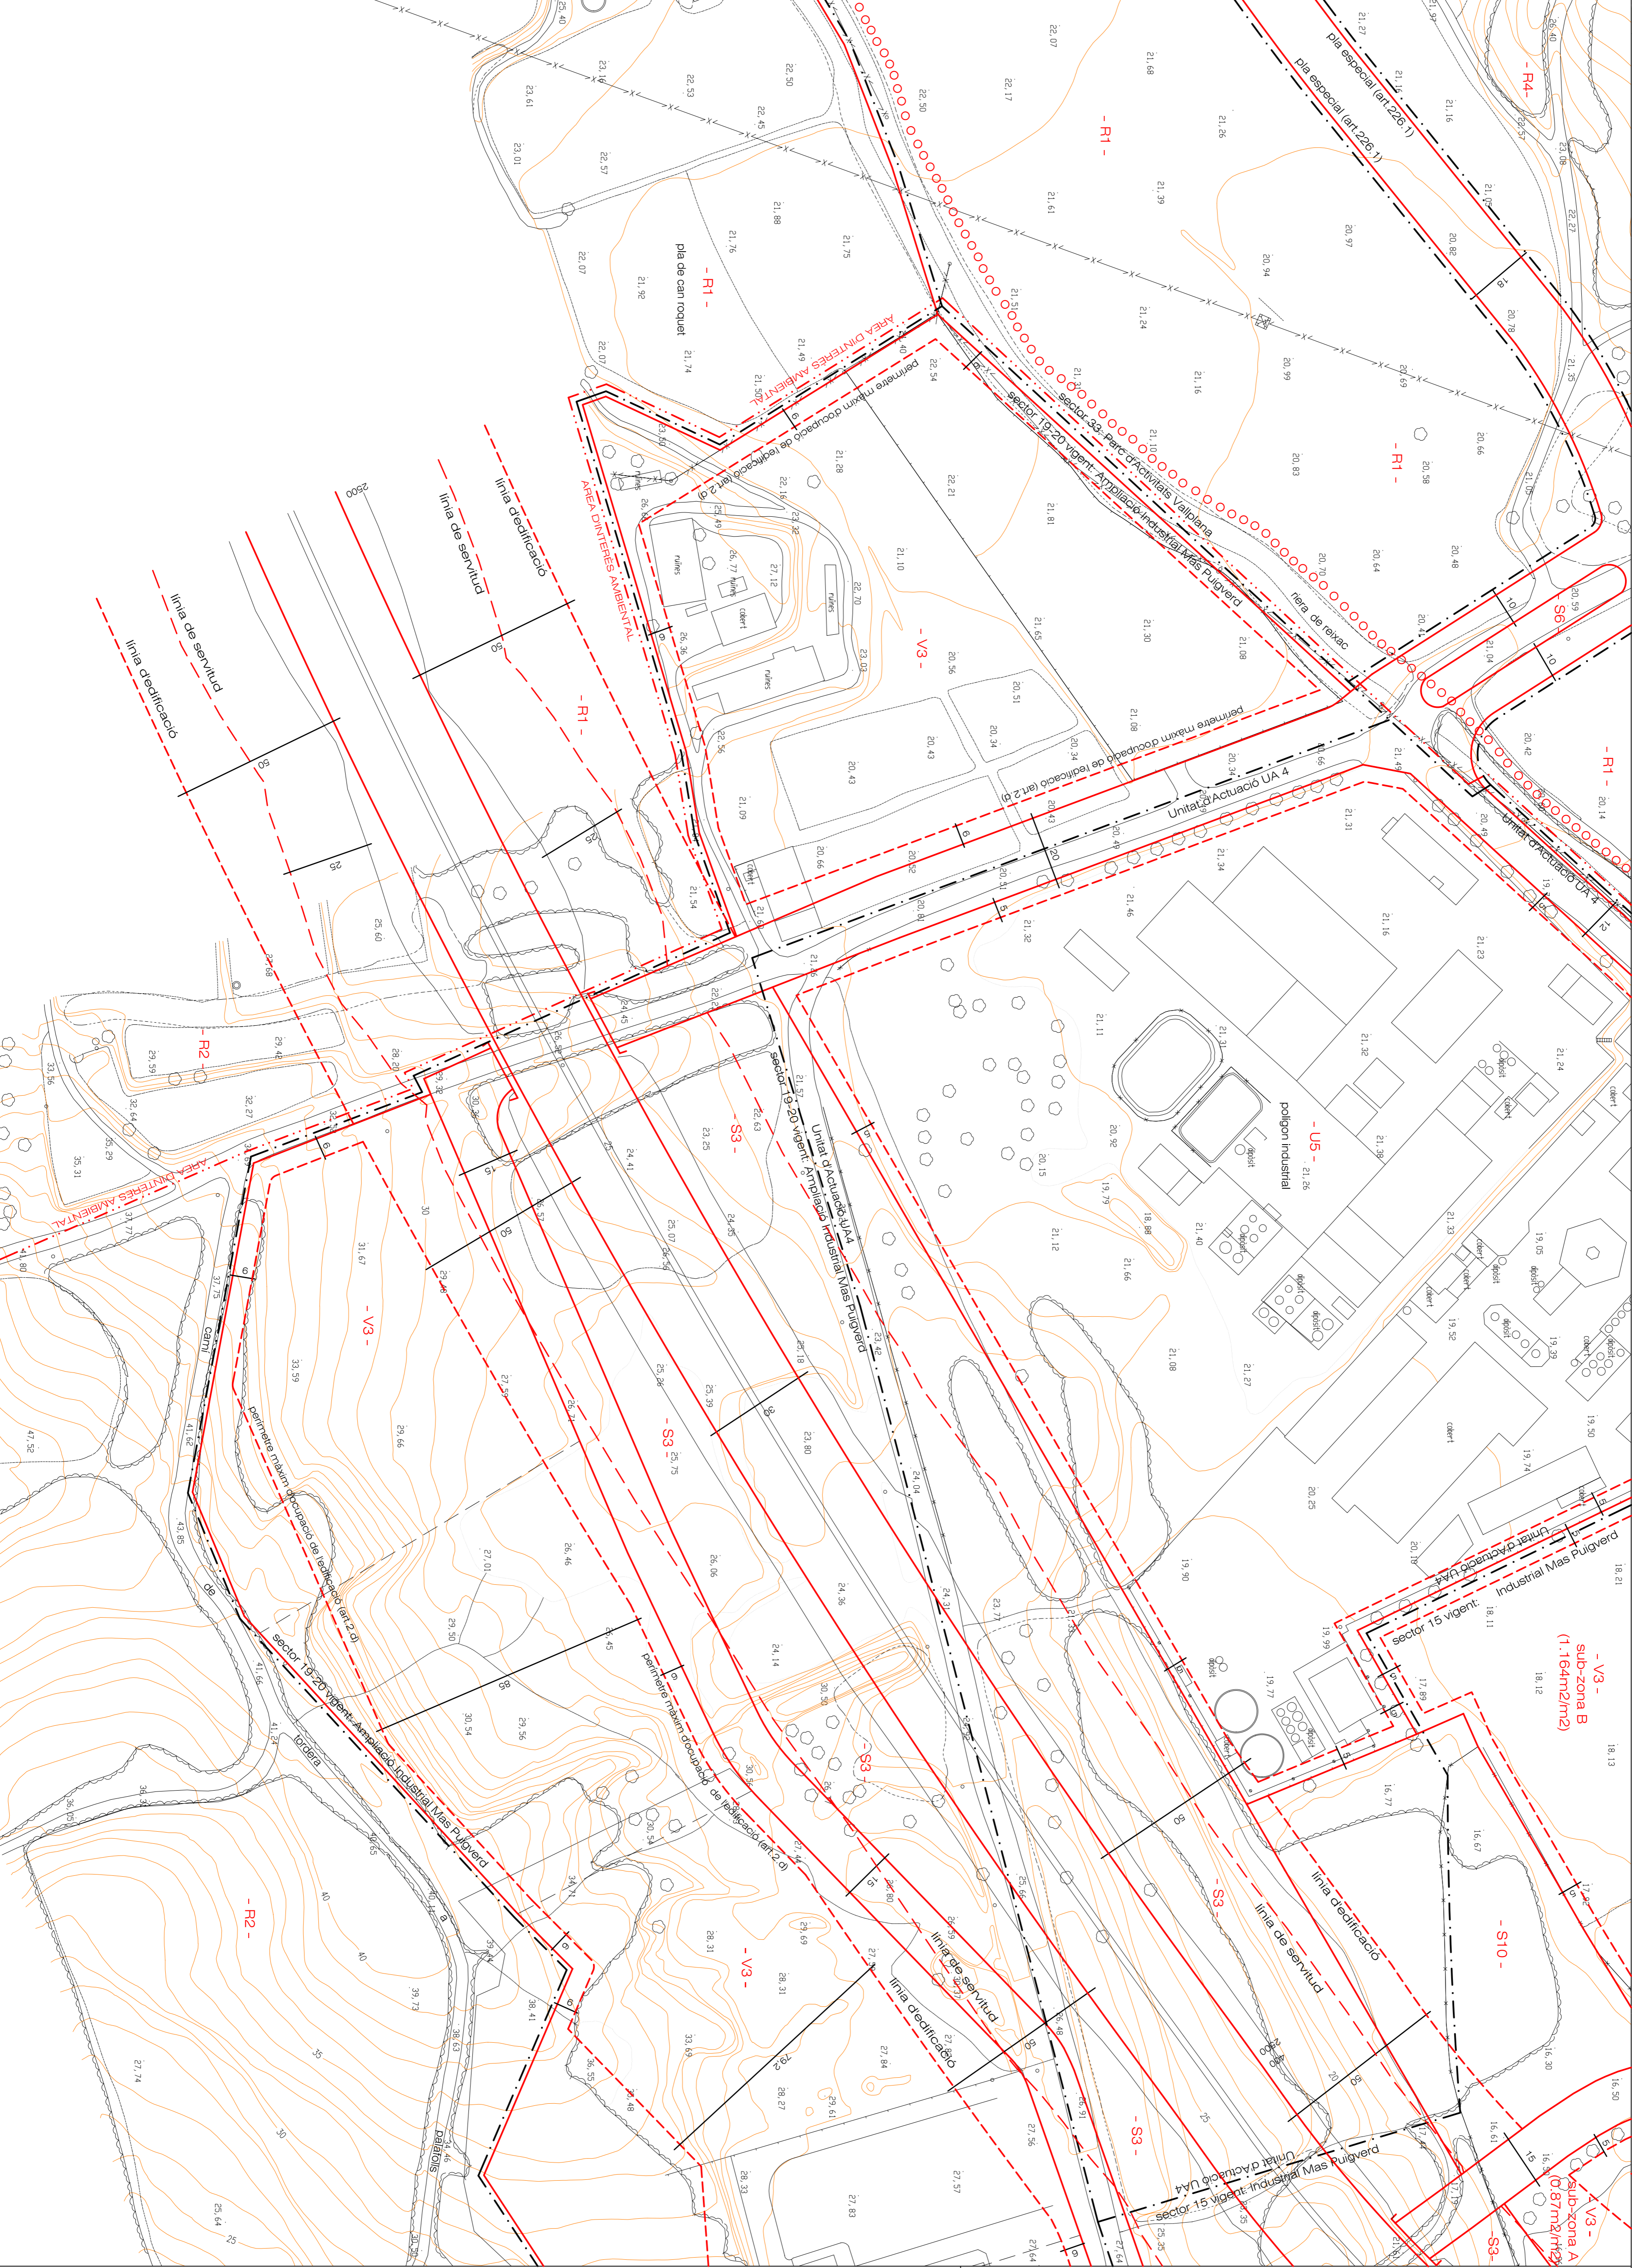

nom del plànol  
zonificació i ordenació detallada del sòl urbà

|              |    |
|--------------|----|
| Mas Roquet   |    |
| 20           | 21 |
| 21           | 22 |
| Mas Puigverd |    |
| 23           | 24 |
| 24           | 25 |
| Mas Rexach   |    |
| 26           |    |



## CODI D'IDENTIFICACIÓ

- ### SISTEMES
- S1. viari
  - S2. ferroviari
  - S3. protecció de sistemes generals
  - S4. protecció de torrens i fontanelades
  - S5. parc forestal
  - S6. parc urbà
  - S7. equipaments socials d'edificats
  - S8. equipaments culturals-doccens
  - S9. equipaments de la salut
  - S10. equipaments de lleure
  - S11. equipaments tècnics

## SÒL URBÀ

- U1. viles històriques
- U2. suburbans en torrens continus
- U3. suburbans en ocupacions flexibles
- U4. ciutat-jardí
- U5. industrial
- U6. península d'indústria d'actiu UA, de conservació

## SÒL URBANITZABLE

- V1. creixement dens
- V2. creixement en ciutat-jardí
- V3. creixement industrial i d'actius
- V4. creixement de petites activitats

## SÒL NO URBANITZABLE

- R1. agrícola
- R2. agrícola complementari
- R3. agrícola d'irrigació fluvial
- R4. forestal

## ELEMENTS COMPLEMENTARIS DE LA QUALIFICACIÓ DEL SÒL

- X1. indrets i paratges d'interès natural
- X2. edificis i conjunts d'interès arquitectònic i artístic
- X3. activitats especials en sòl no urbanitzable
- ○ ○ itinerari de potenciaments territorials
- — — límit d'àrea d'interès ambiental
- — — límit d'àrea d'interès patrimonial