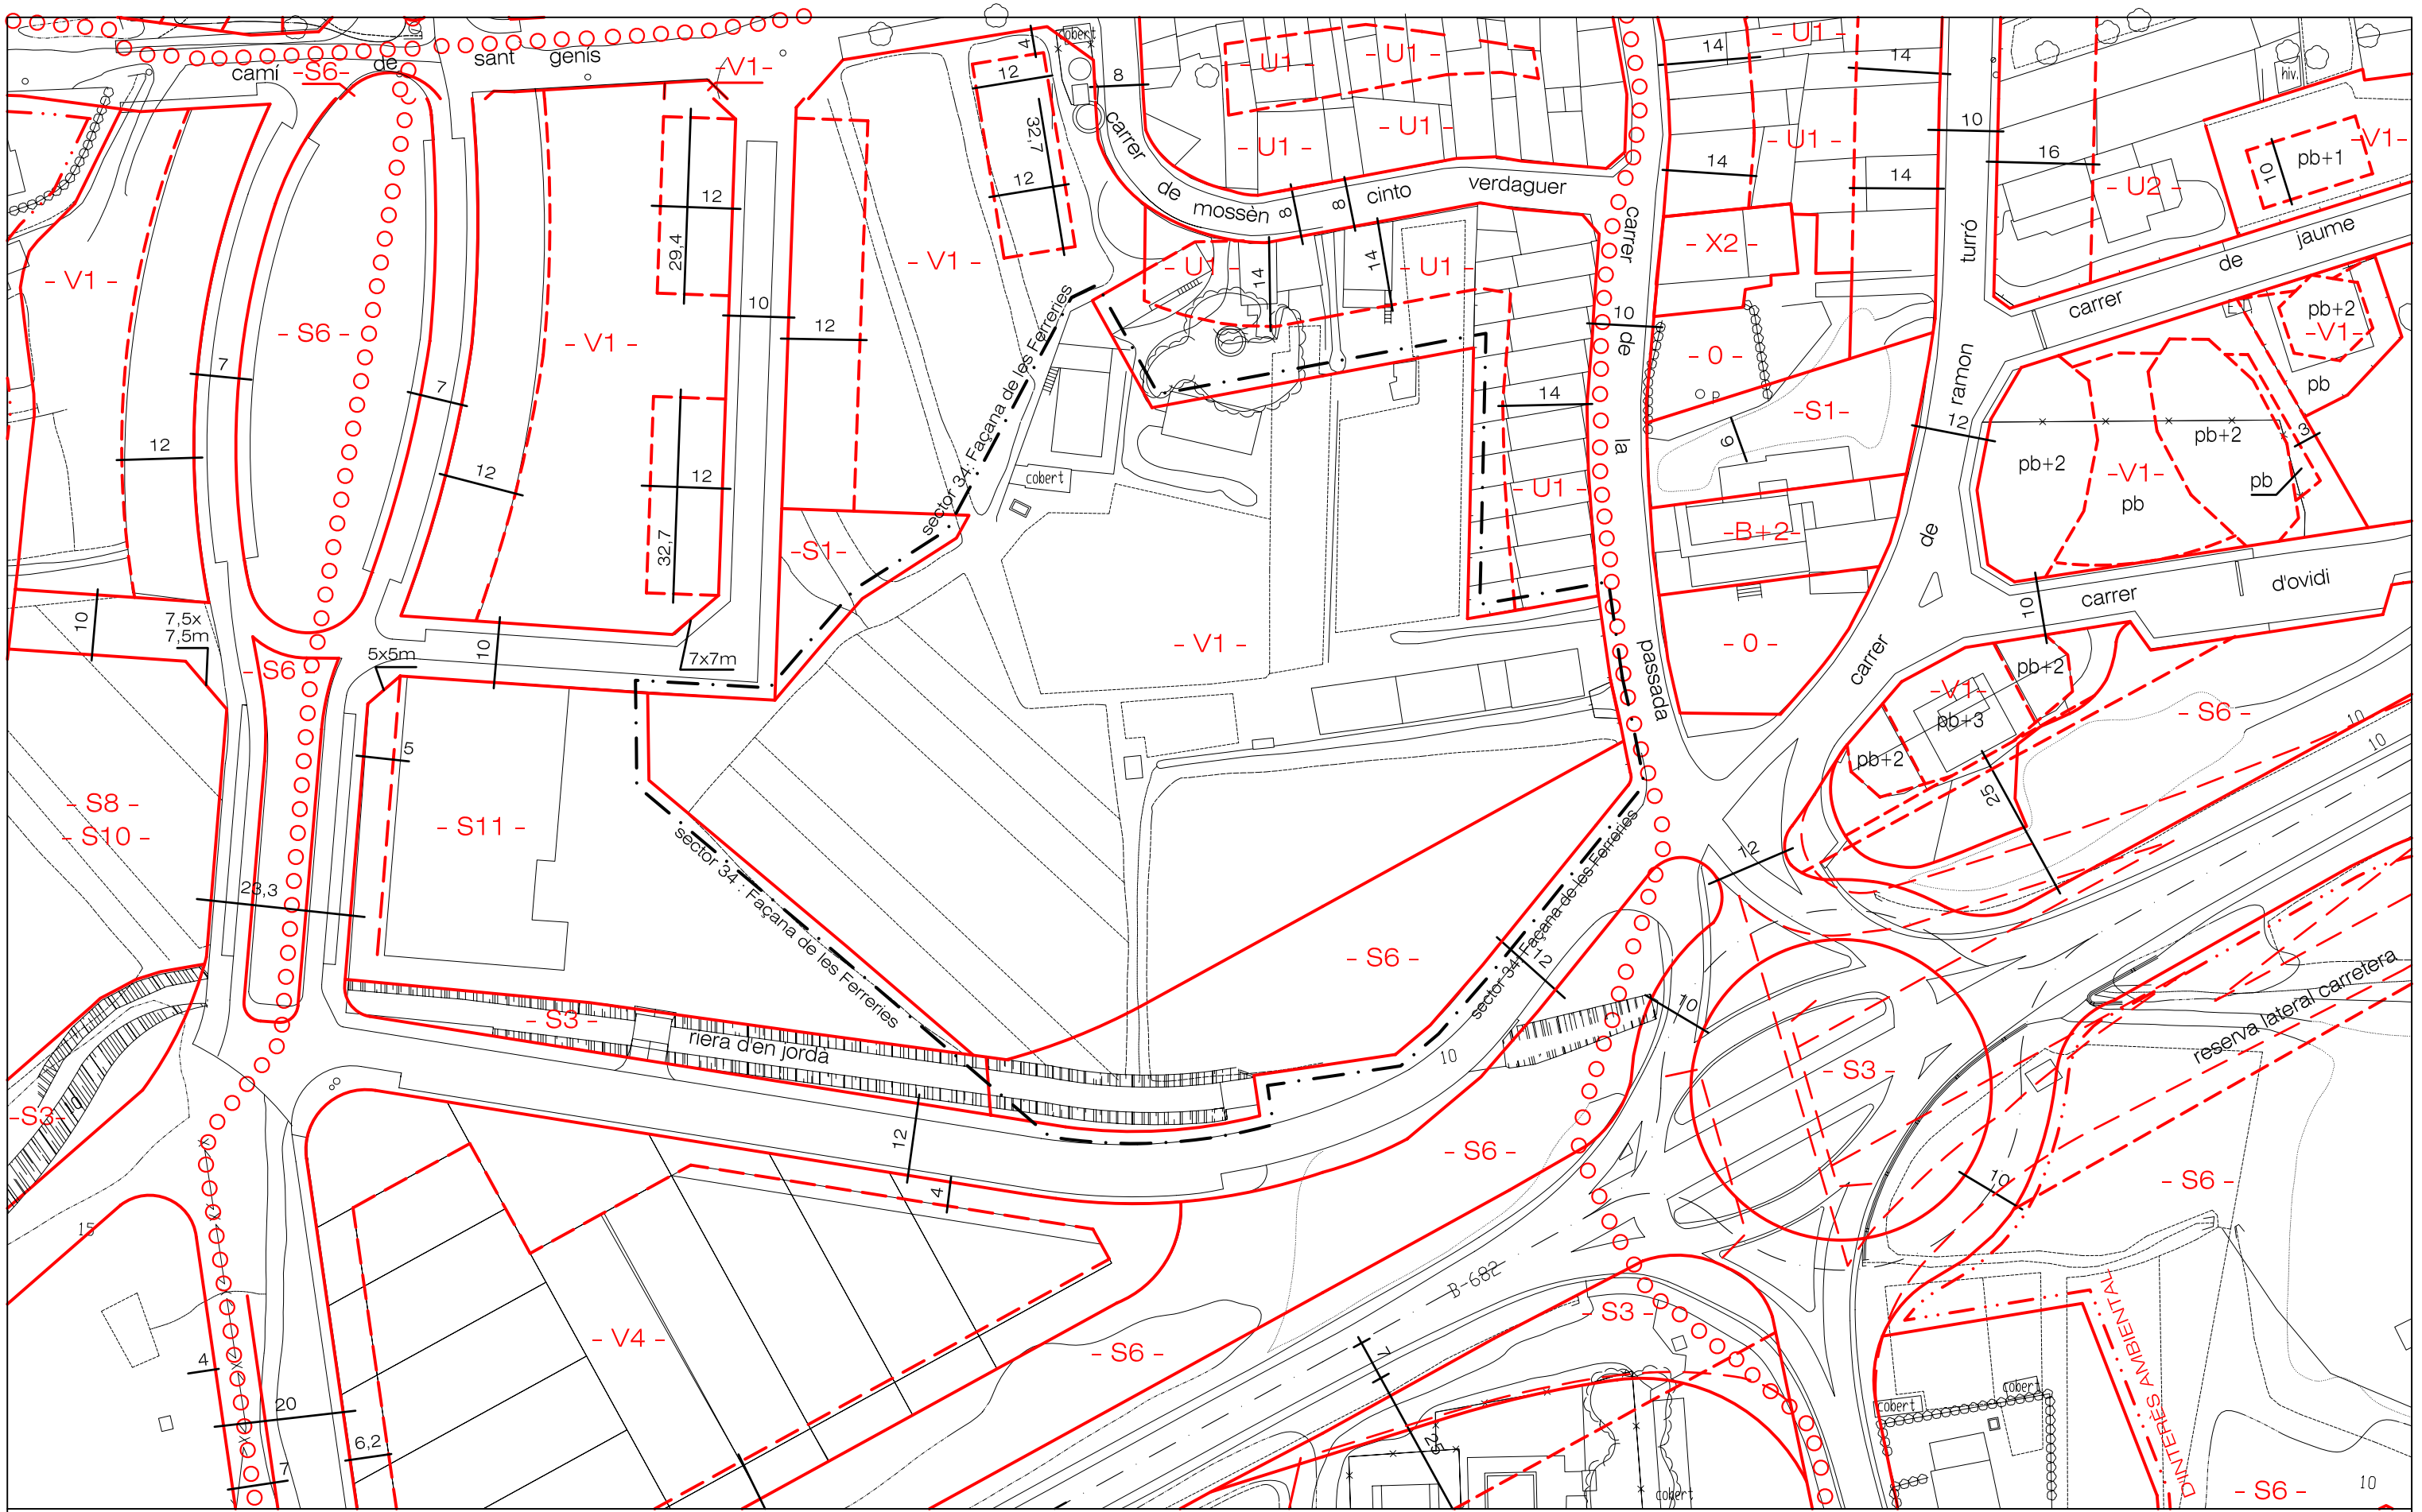

ajuntament de palafolls

escala1/1000

modificació de pla general - sector 34
façana de les ferreries

arquitecte, joseph-ramon amer i elies

qualificació del sòl i delimitació del sector del Pla General 2006

plànol nombre: 4

data: juliol 2009