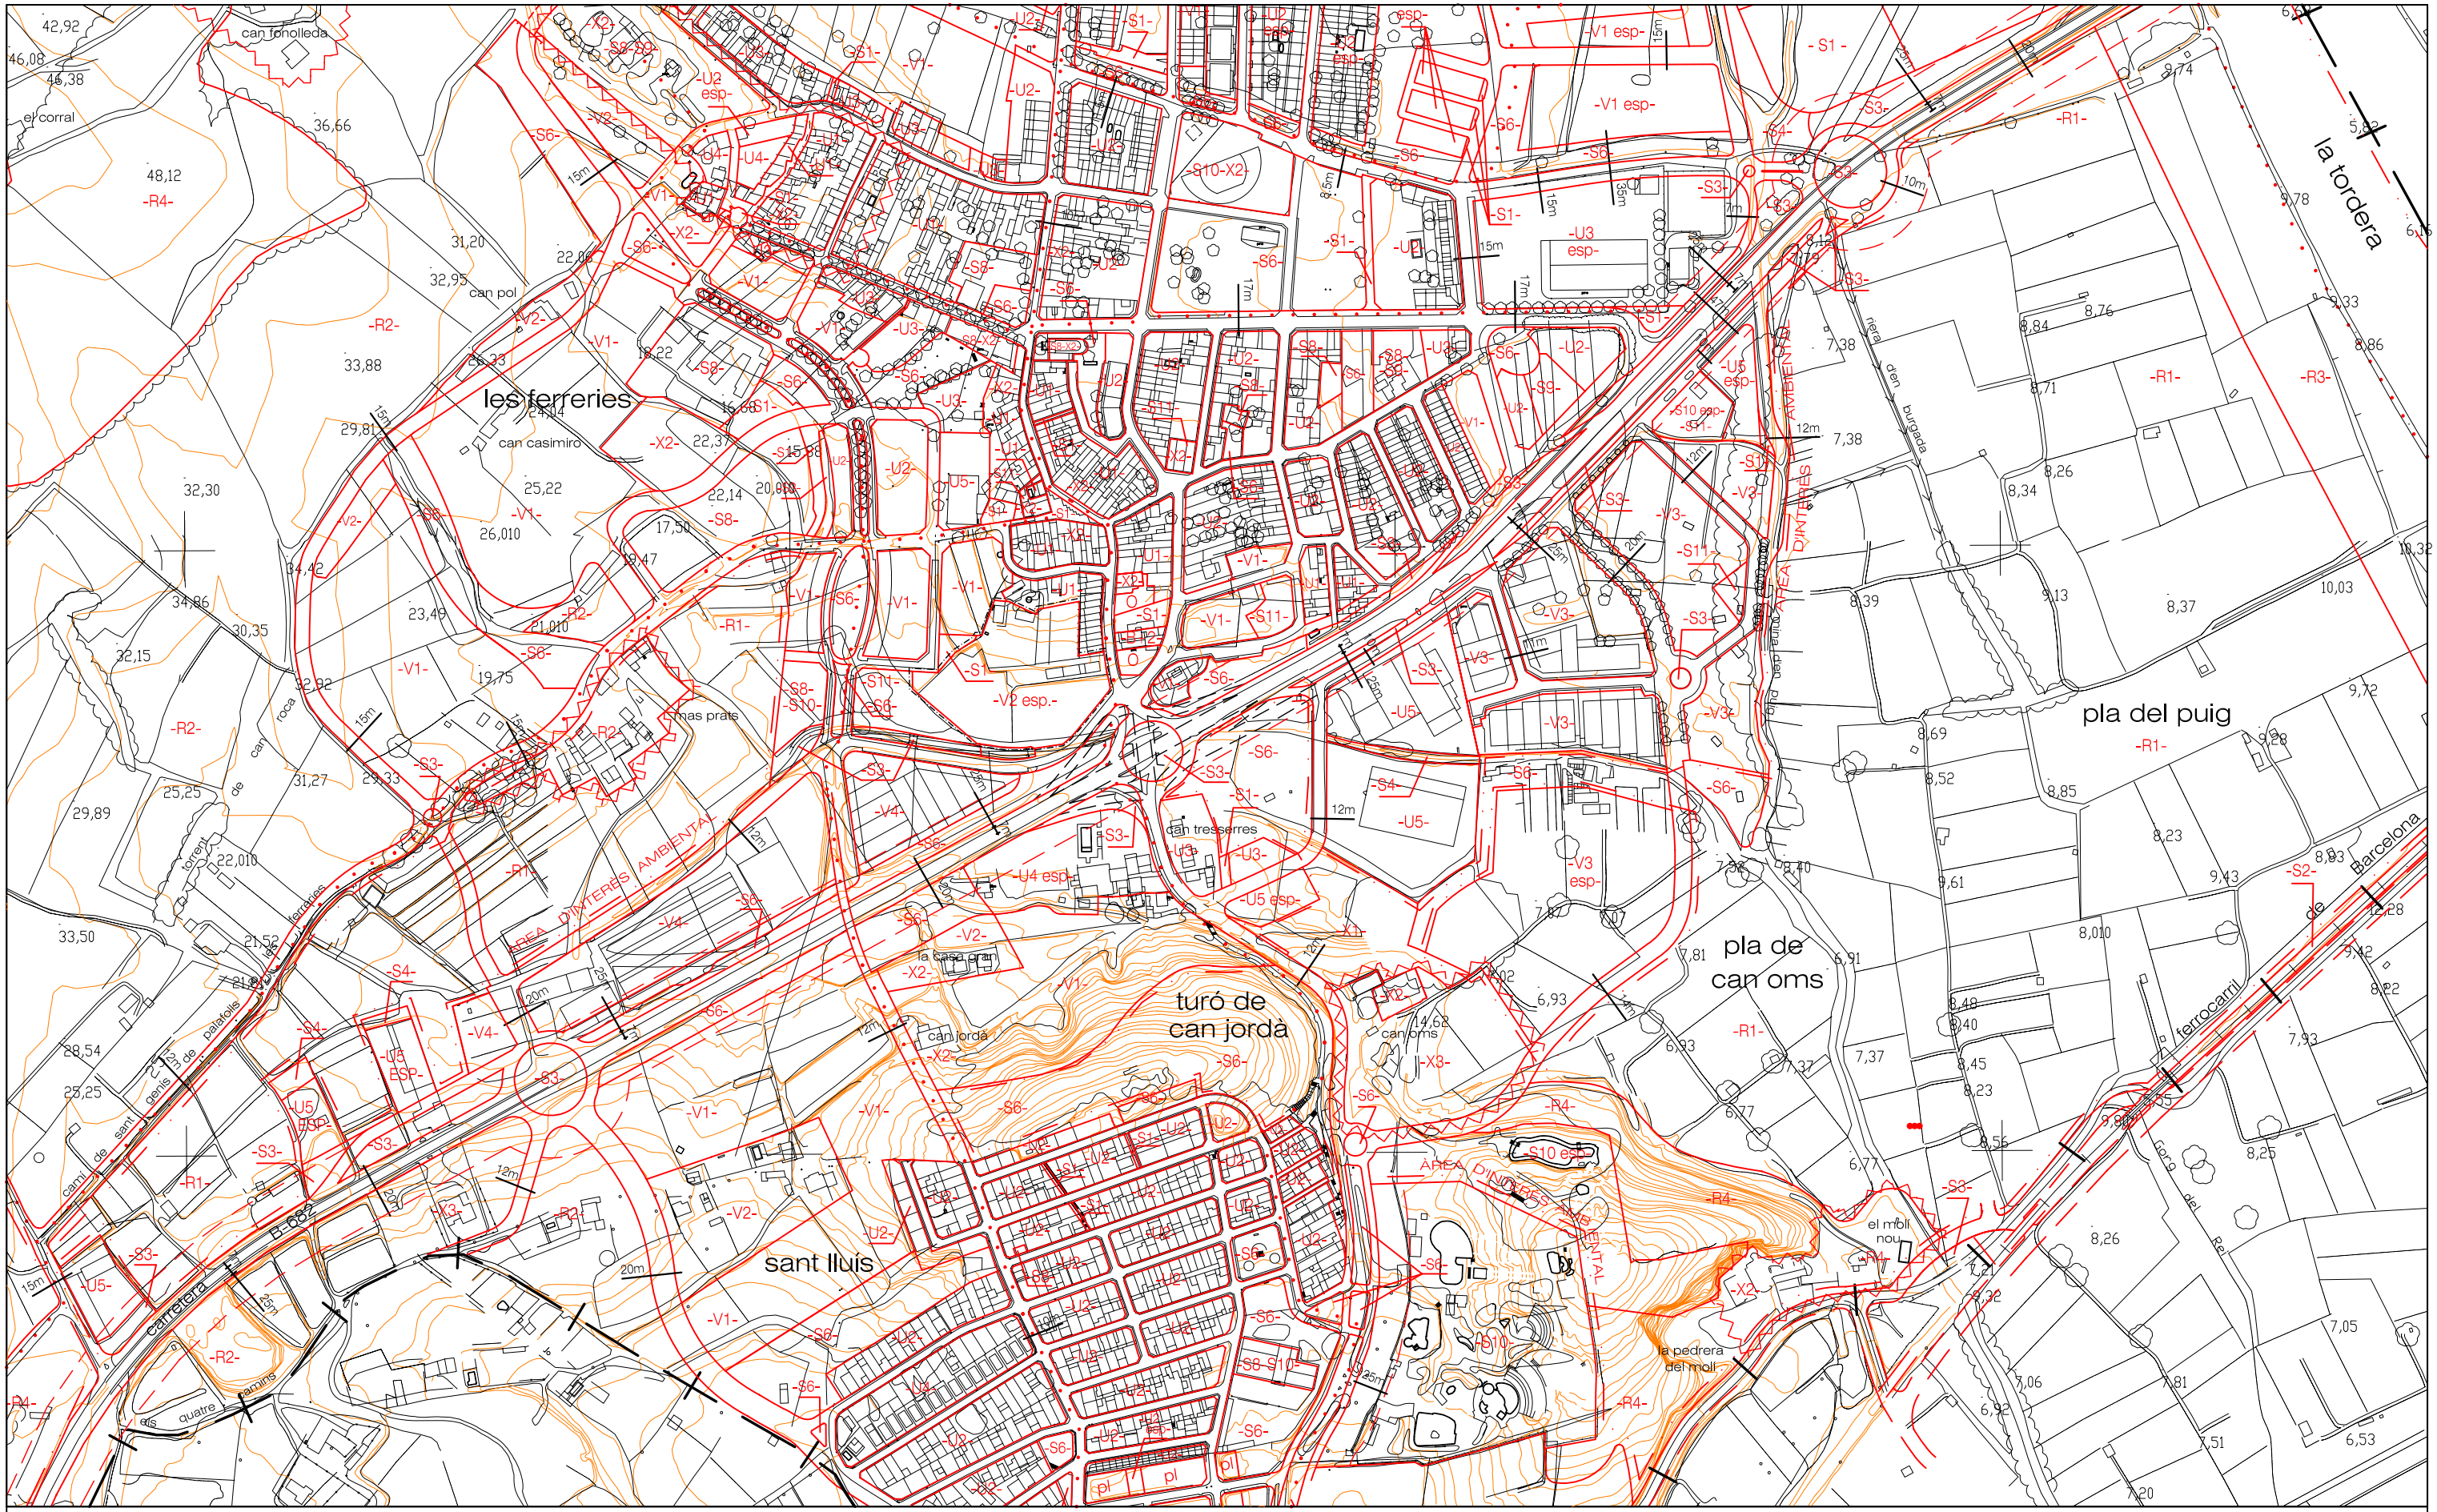

escala1/5000

ajuntament de palafolls

modificació de pla general - sector 34
façana de les ferreries

arquitecte, joseph-ramon amer i elies

proposta

plànol nombre
8

data
juliol
2009