ajuntament de palafolls

pla especial urbanístic

infraestructures dels sectors industrials nord

(art. 67.1. e d. l. 1/2005)

plànol nombre: 7

data: setembre 2009

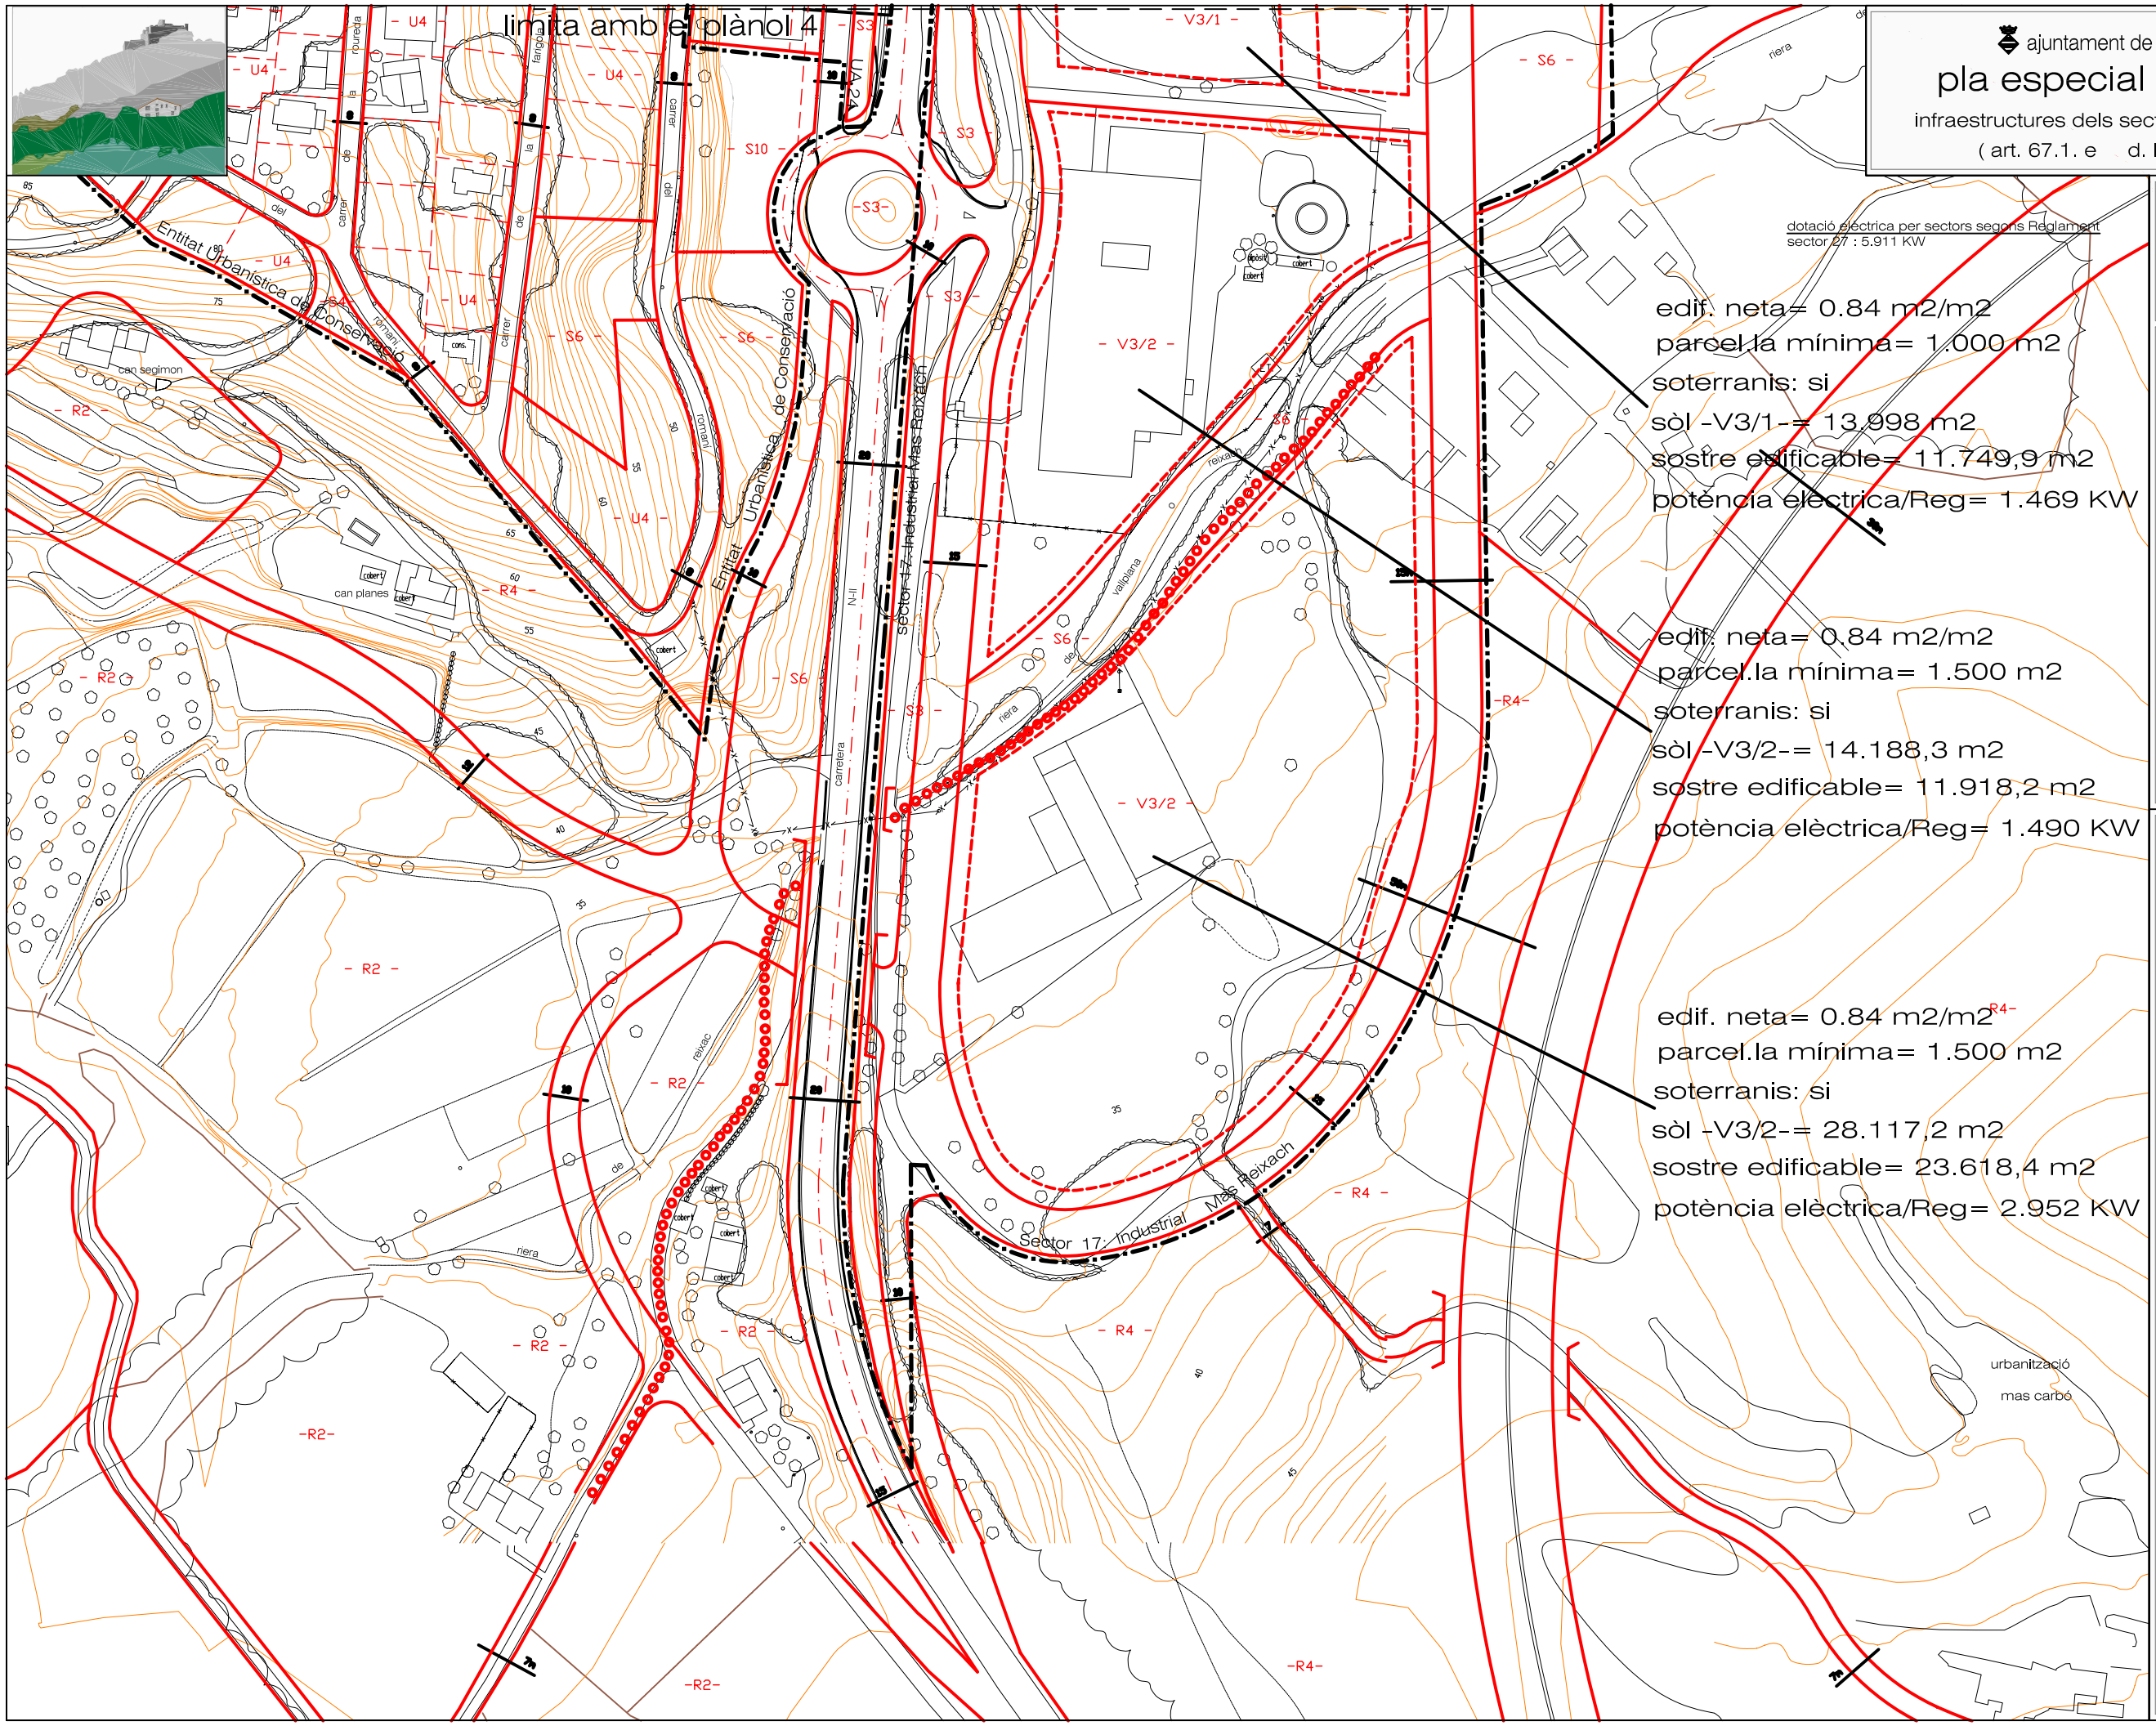

nom del plànol

detall de l'ordenació i paràmetres

Joseph-Raimon Amer i Elies, arqte

escala 1/2.000

CODI D'IDENTIFICACIÓ

SISTEMES

S1. viari
S2. ferroviari
S3. protecció de sistemes generals
S4. protecció de torrents i fondalades
S5. parc forestal
S6. parc urbà
S7. equipaments socials d'activitats
S8. equipaments culturals-docents
S9. equipaments de la salut
S10. equipaments de lleure
S11. equipaments tècnics

SÒL URBÀ

U1. vila històrica
U2. suburbana en fronts continus
U3. suburbana en ocupacions flexibles
U4. ciutat-jardí
U5. industrial

perímetre d'unitat d'actuació UA, pla especial PERI, sector ó entitat de conservació

límit de fondària edificable, perímetre d'edificació ó entorn de carreteres

SÒL URBANITZABLE

V1. creixement dens
V2. creixement en ciutat-jardí
V3. creixement industrial i d'activitats
V4. creixement de petites activitats

SÒL NO URBANITZABLE

R1. agrícola
R2. agrícola complementari
R3. agrícola d'entorn fluvial
R4. forestal

ELEMENTS COMPLEMENTARIS DE LA QUALIFICACIÓ DEL SÒL

X1. indrets i paratges d'interès natural
X2. edificis i conjunts d'interès arquitectònic i urbà
X3. activitats especials en sòl no urbanitzable

itinerari de potenciament territorial

límit d'àrea d'interès ambiental

límit d'àrea d'interès patrimonial