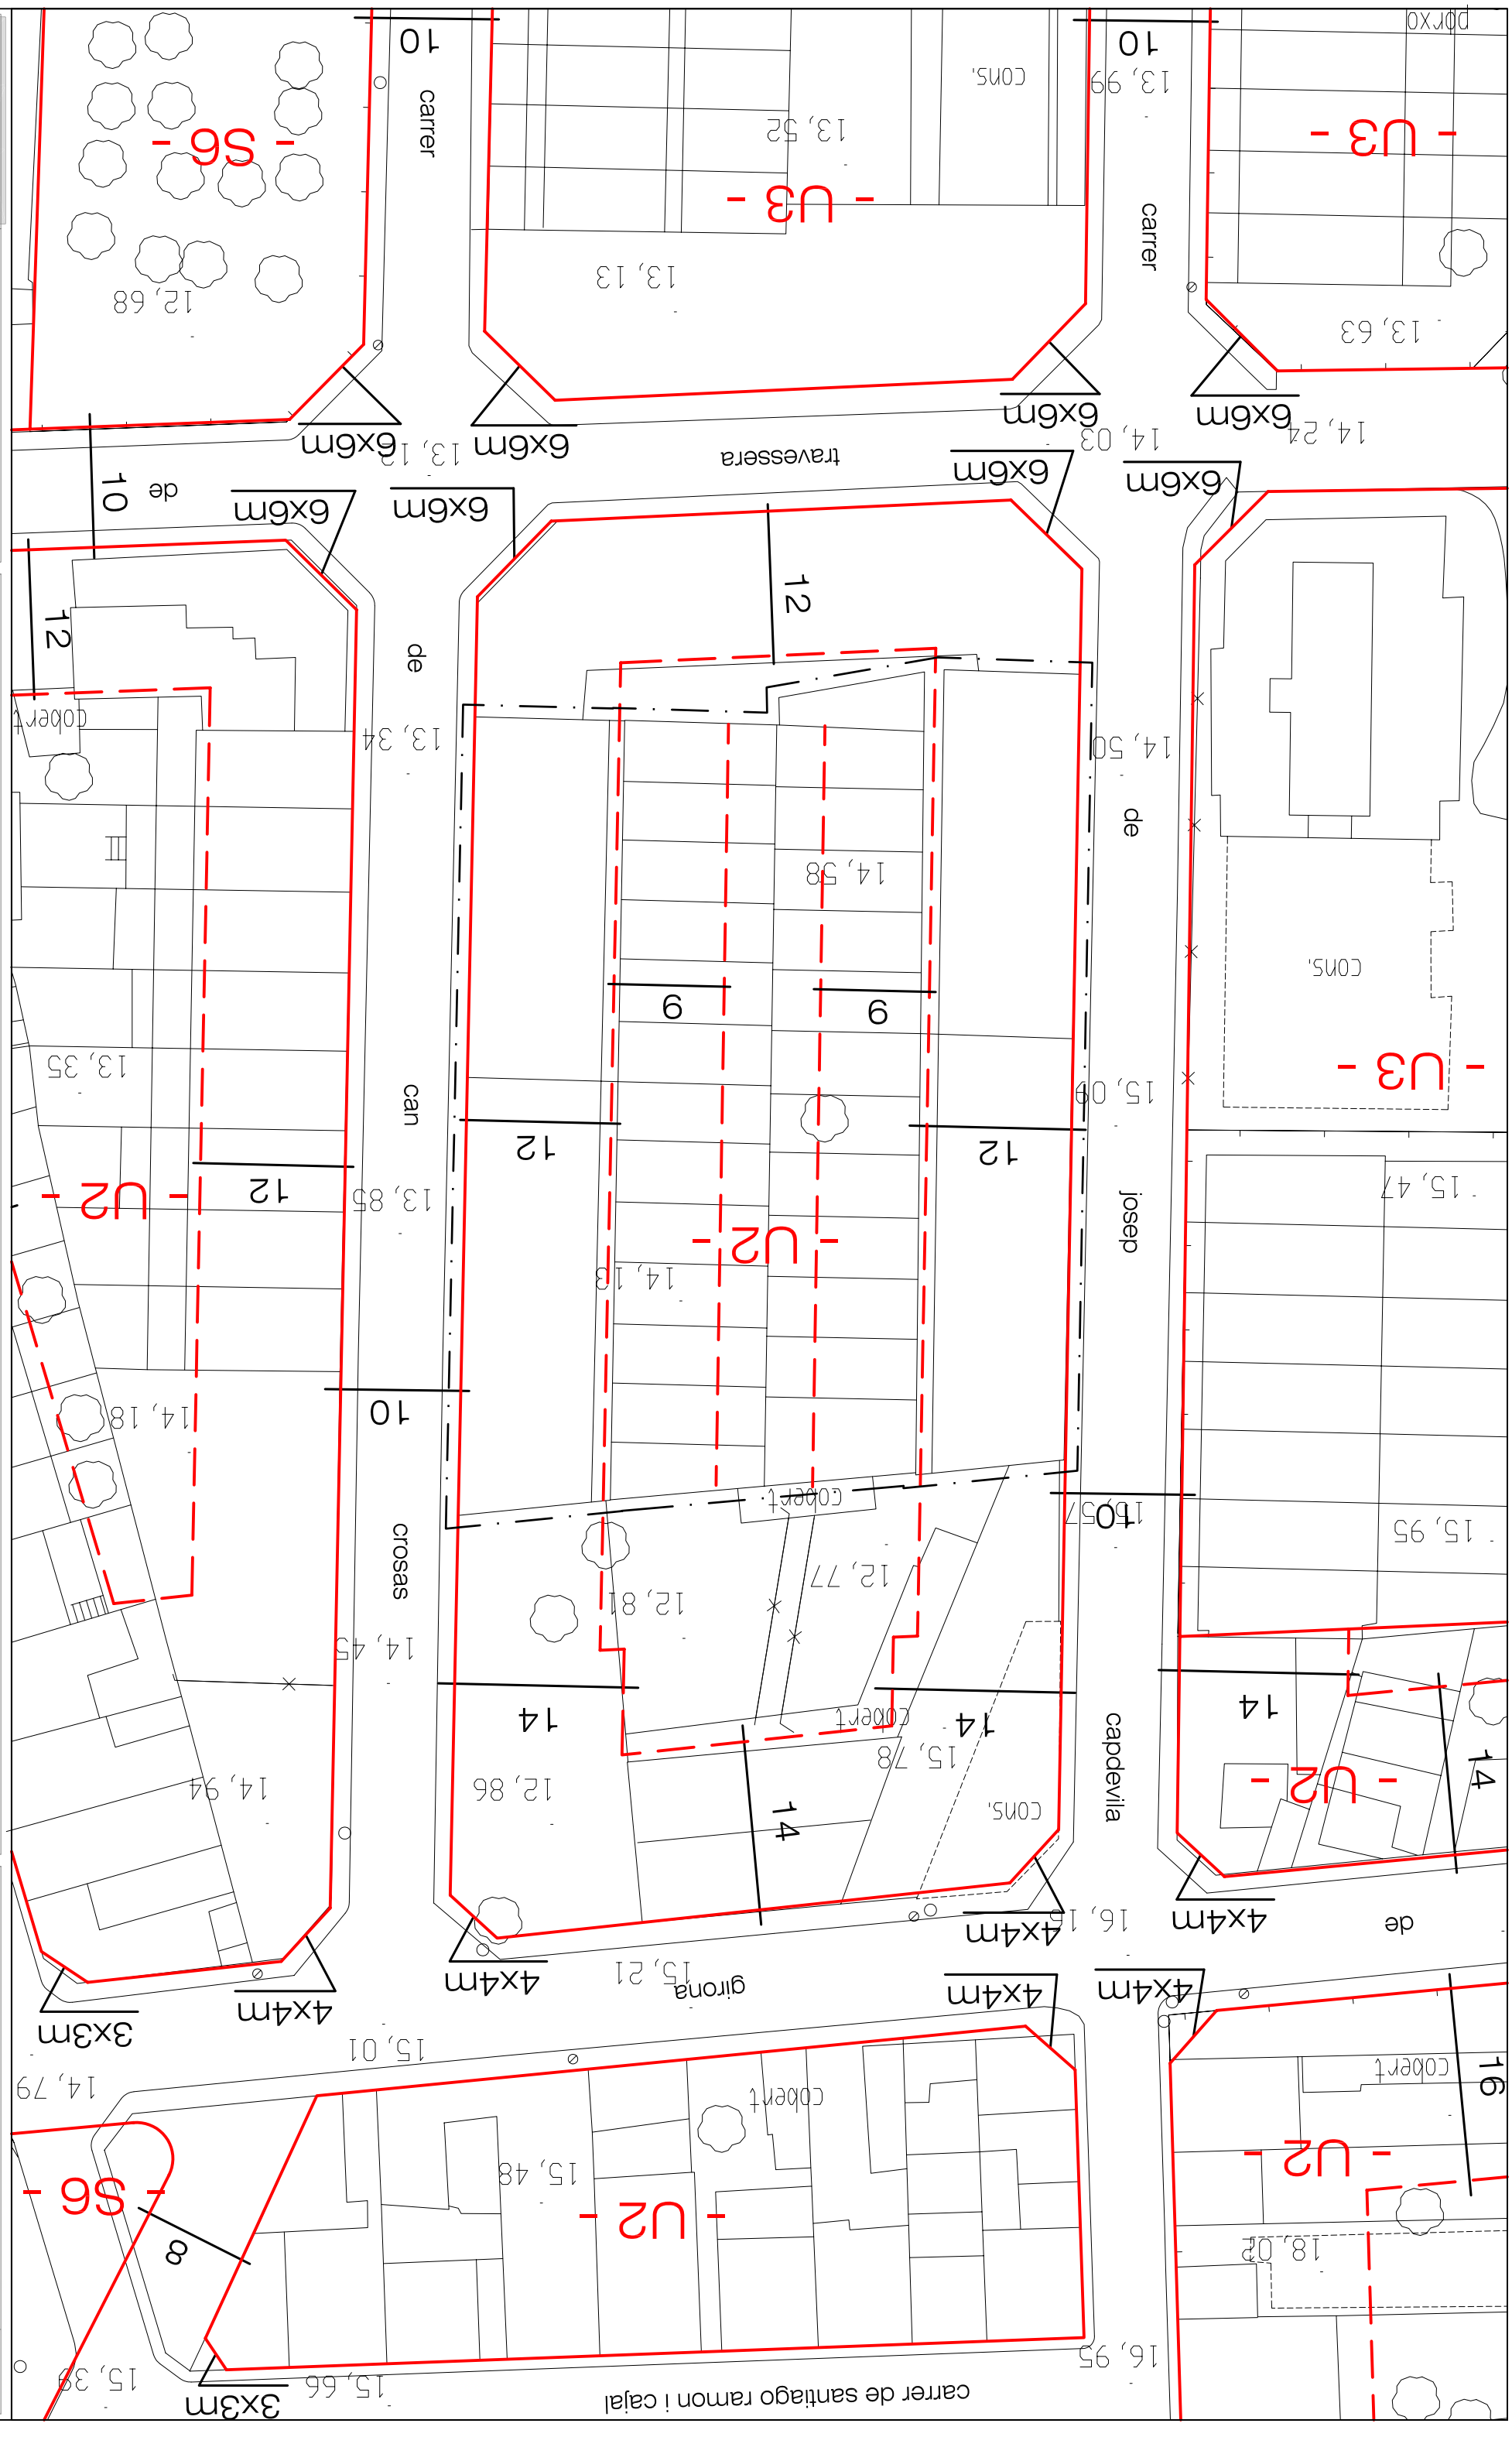


escala1/500

ajuntament de palafolls

pla de millora urbana
illa can crosas - girona - capdevila - travessera esplanes

ordenació
detallada vigent

arquitecte, joseph-ramon amer i elies

plànol nombre
9

data
febrer 2008