secció a-a'

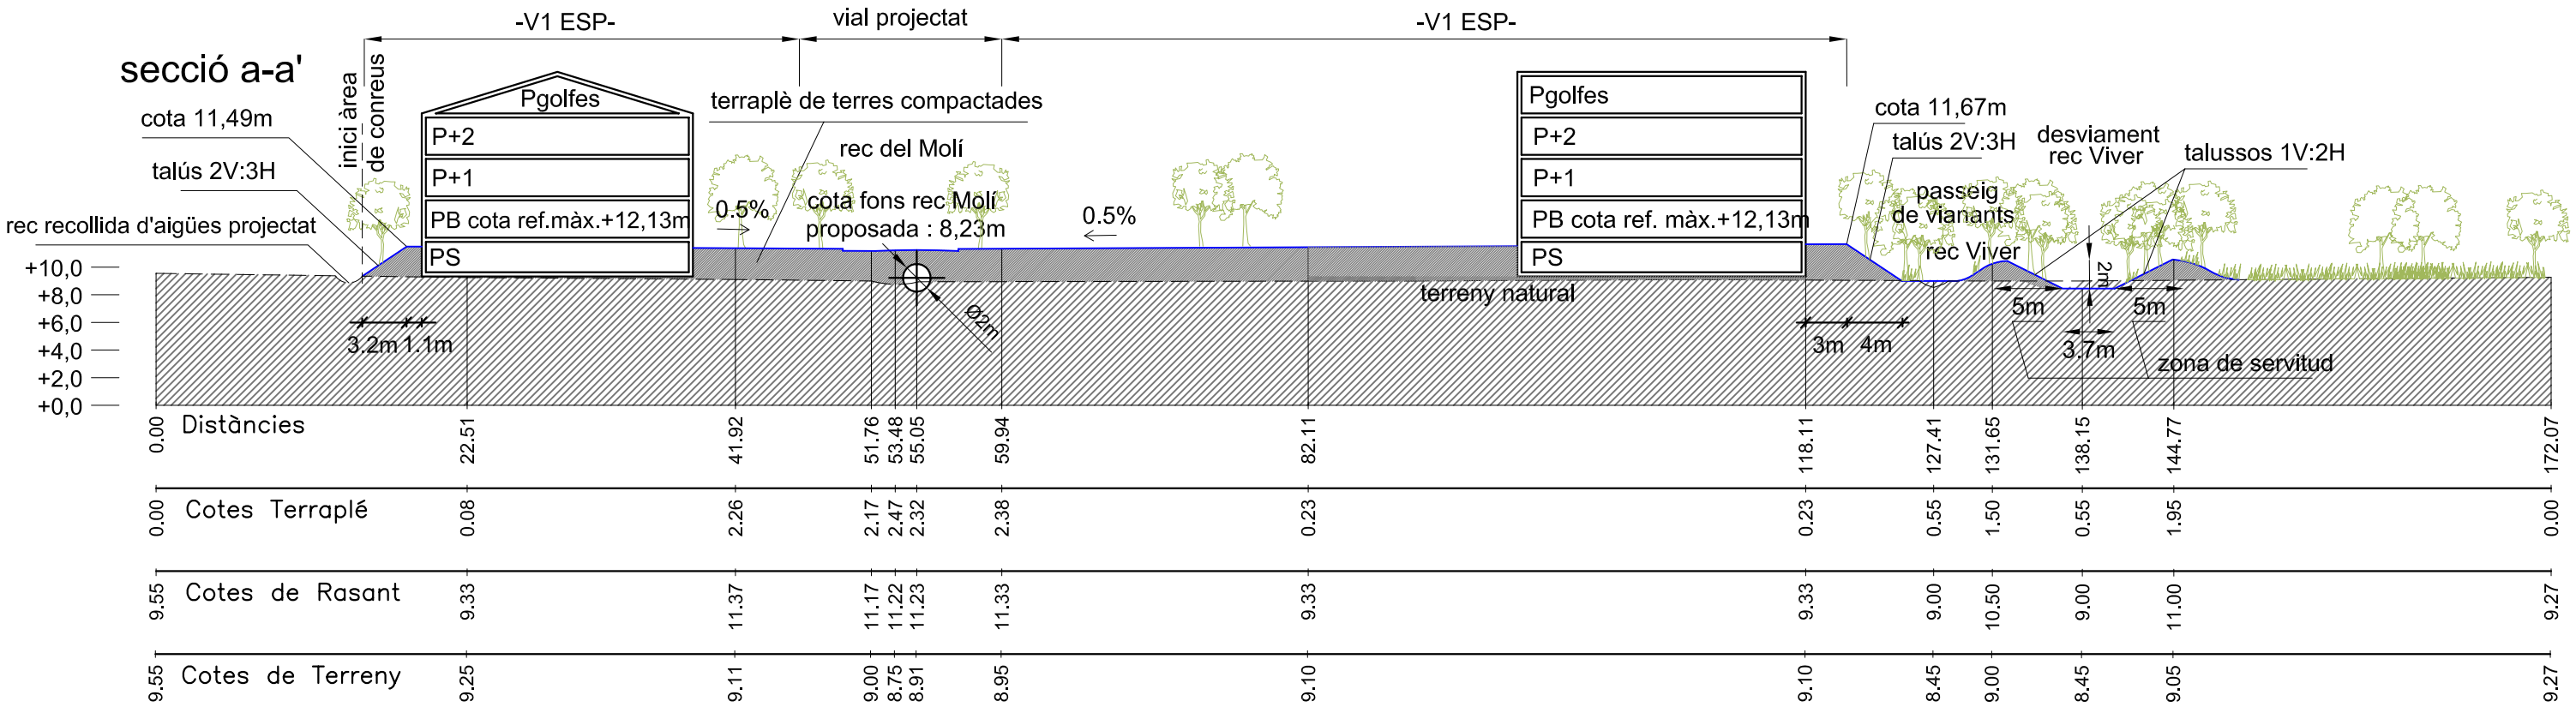

secció b-b'

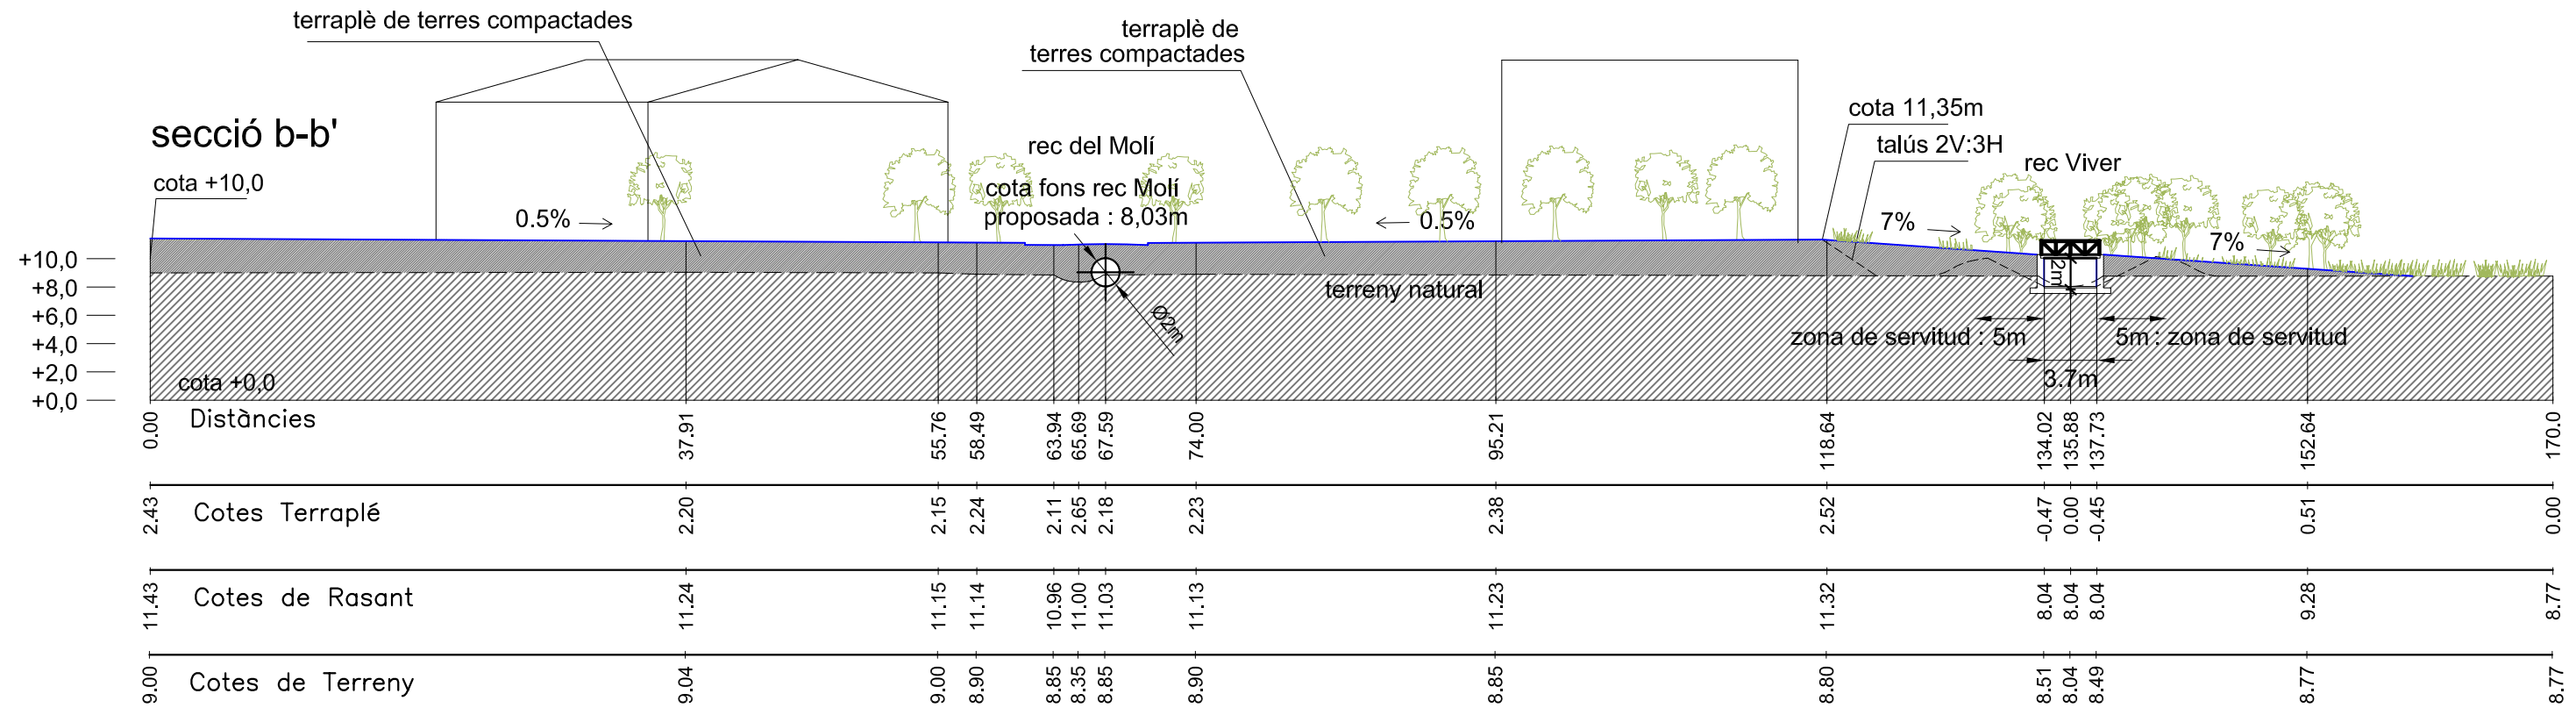

** A les seccions està representada l'alternativa A (a tall d'exemple)

ajuntament de palafolls

abril 2006

PLA PARCIAL SECTOR 24 :"ELS RECS"

11-SECCIONS DEL TERRENY DE PROJECTE

e:1/500

0 5 10 unitats

arquitecte, josep-ramon amer i elies