



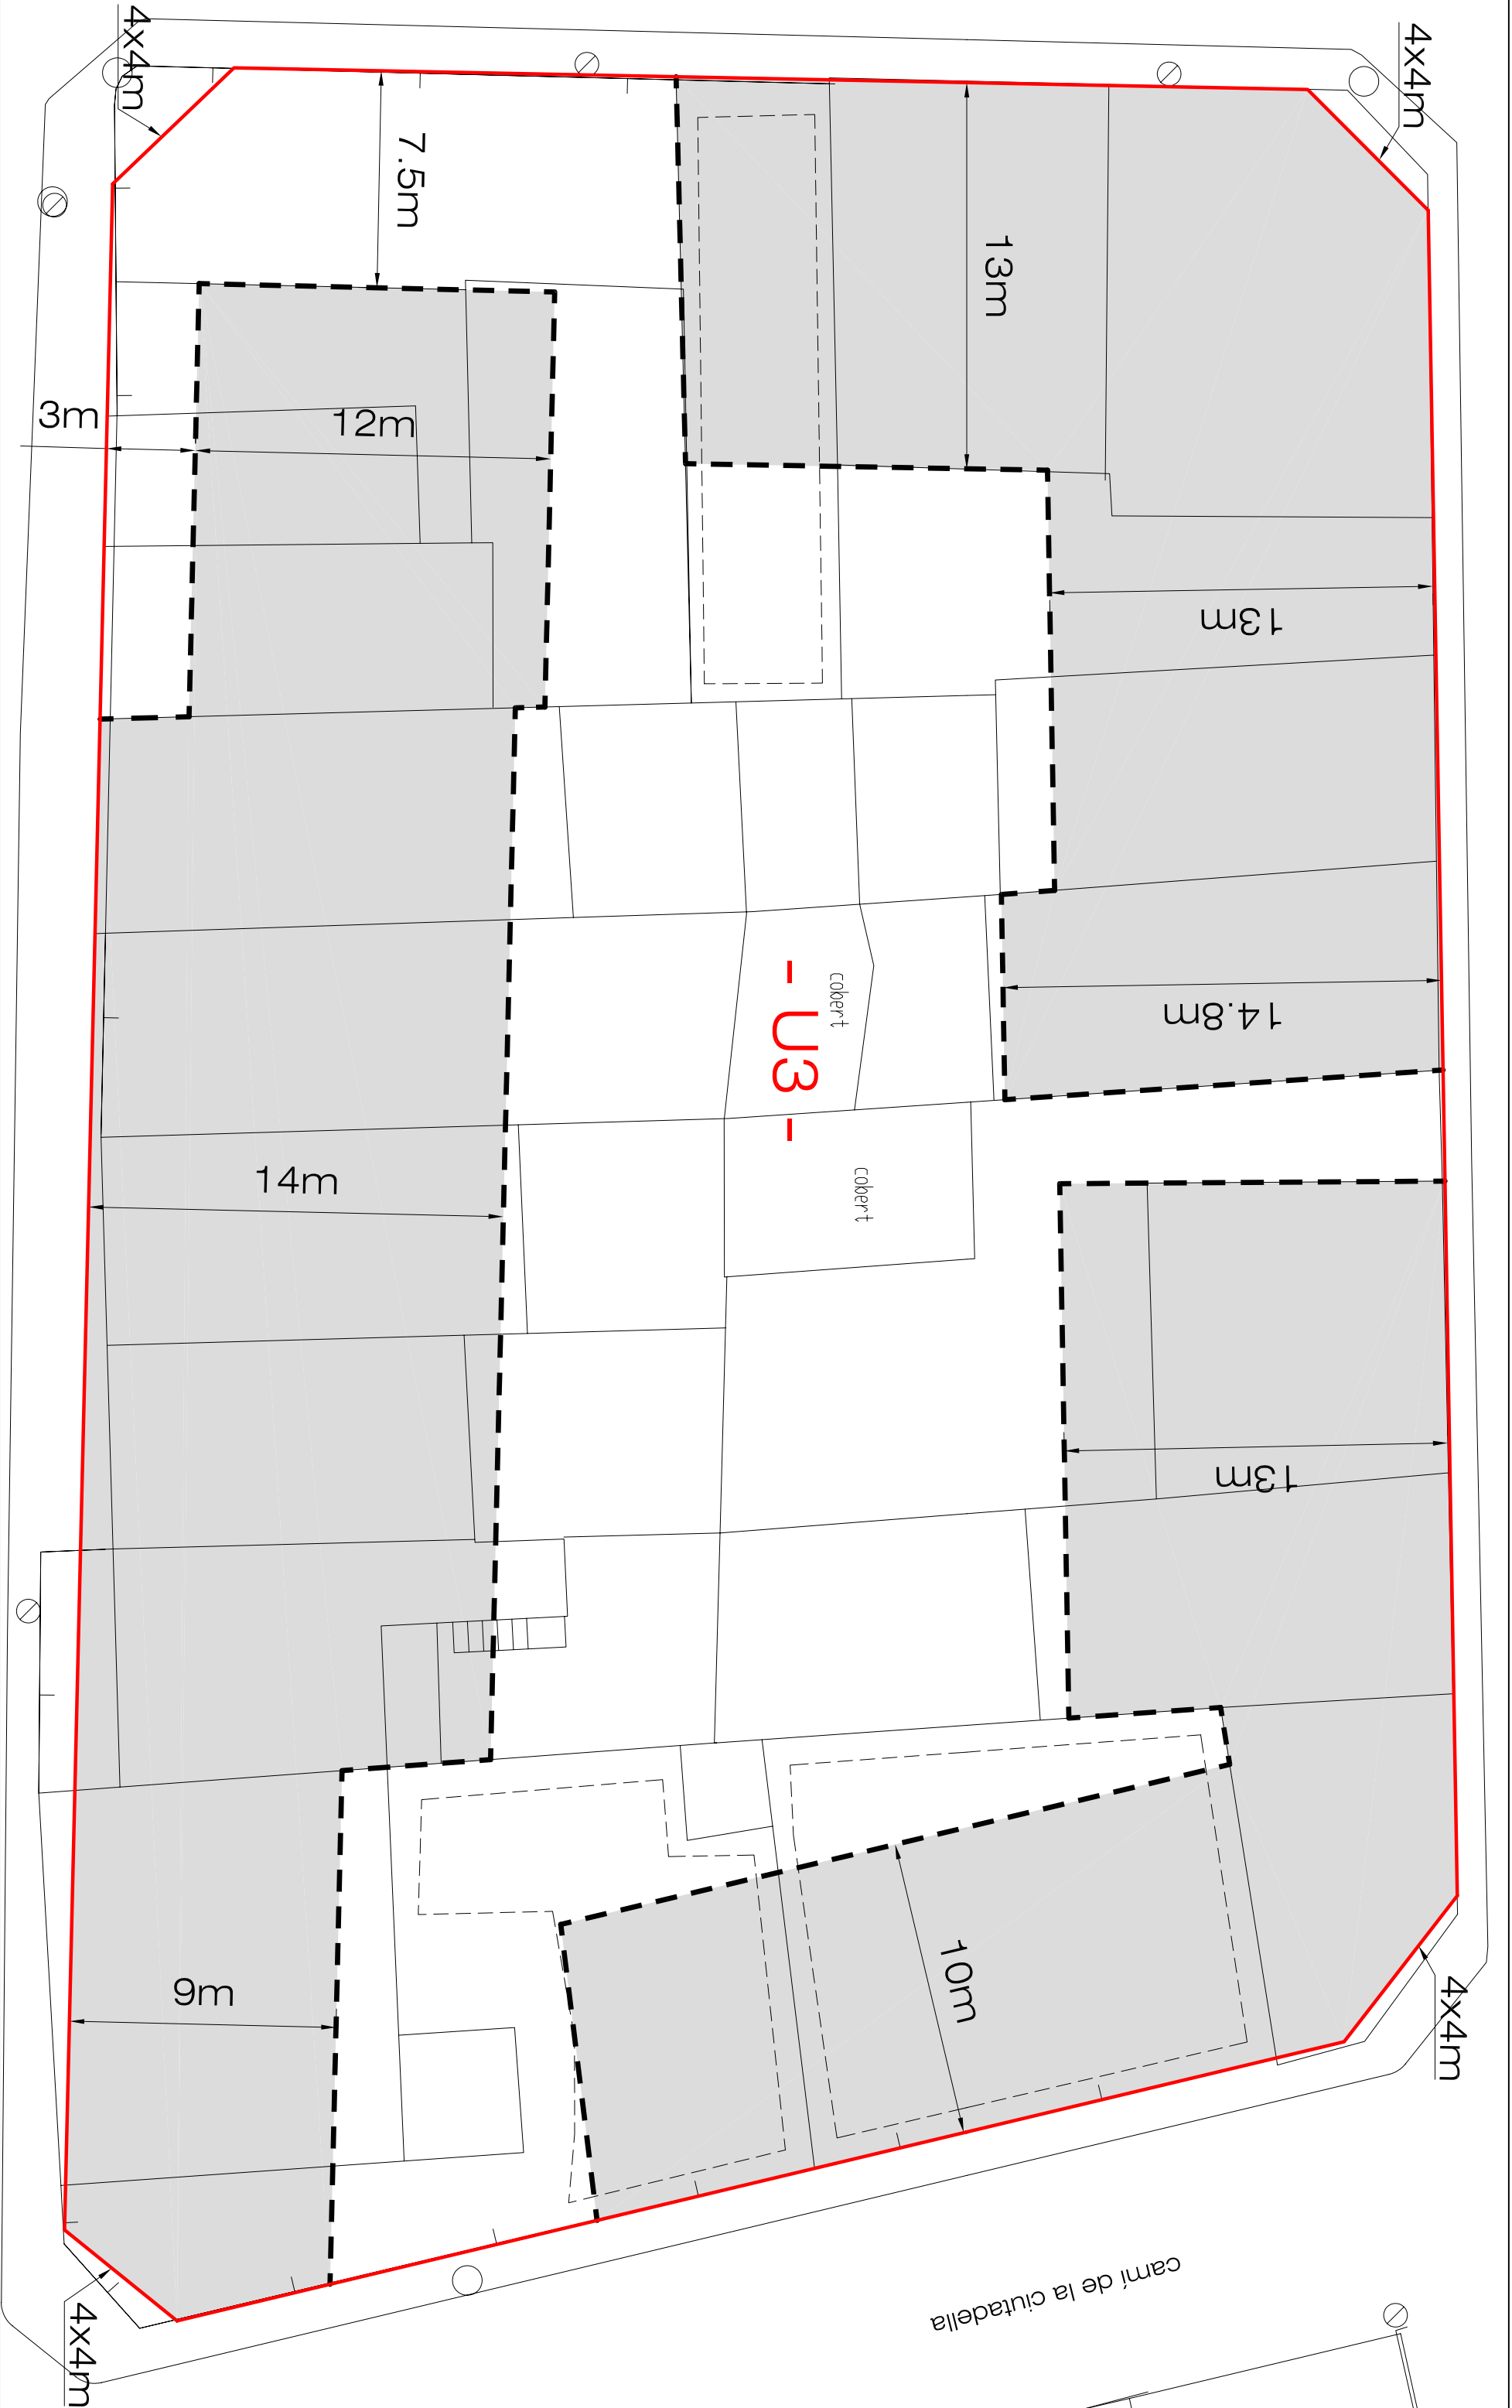

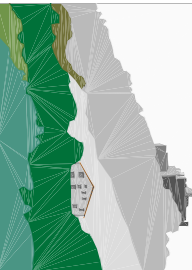


ajuntament de palafrugells

estudi de detall illa entre els carrers
p.casals, camí ciutadella, flota i girona


arquitecte, joseph-ramon armer i elies

ordenació proposada

plànol nombre	4
data	maig 2008

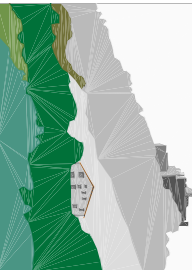

escala 1/200

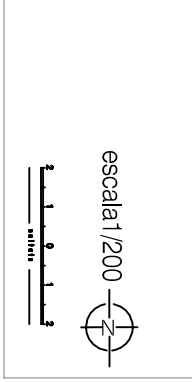

ajuntament de palafrugells

estudi de detall illa entre els carrers
p.casals, camí ciutadella, flota i girona

arquitecte, joseph-ramon armer i elies

ordenació proposada

plànol nombre	4
data	maig 2008